



ДОРИНЖИНИРИНГ

СРО-И-180-06022013 ассоциации "Объединение изыскателей "Альянс"
СРО-П-180-06022013 ассоциации "Объединение проектировщиков "ПроектСити"

Заказчик: Министерство транспорта и дорожного хозяйства Приморского края

**Документация по планировке территории объекта
регионального значения «Реконструкция мостового перехода
через р. Хмыловка на км 164+170 автомобильной дороги Артем
- Находка - порт Восточный в Приморском крае»**

Том 1.

ПРОЕКТ ПЛАНИРОВКИ ТЕРРИТОРИИ

Раздел 1

“Основная часть проекта планировки территории”

Шифр: 69/19-ППТ-УЧ-ГЧ



ДОРИНЖИНИРИНГ

СРО-И-180-06022013 ассоциации "Объединение изыскателей "Альянс"
СРО-П-180-06022013 ассоциации "Объединение проектировщиков "ПроектСити"

Заказчик: Министерство транспорта и дорожного хозяйства Приморского края

**Документация по планировке территории объекта
регионального значения «Реконструкция мостового перехода
через р. Хмыловка на км 164+170 автомобильной дороги Артем
- Находка - порт Восточный в Приморском крае»**

Том 1.

ПРОЕКТ ПЛАНИРОВКИ ТЕРРИТОРИИ

Раздел 1

“Основная часть проекта планировки территории”

Шифр: 69/19-ППТ-УЧ-ГЧ

Главный инженер проекта

Директор



Е.А. Хомутов

С. А. Петров

Кол-во экз.: _____

Экземпляр: _____

Арх.№: 69/19

г. Якутск, 2020 год

Содержание Раздела 1


Обозначение	Наименование	Страница
69/19-ППТ-УЧ.С	Содержание	3
69/19-ППТ.СП	Состав проектной документации	4
69/19-ППТ-УЧ-ГЧ-1	Чертеж красных линий	5
69/19-ППТ-УЧ-ГЧ-2	Чертеж границ зон планируемого размещения линейных объектов	7
69/19-ППТ-УЧ-ГЧ-3	Чертеж границ зон планируемого размещения линейных объектов, подлежащих переносу (переустройству) из зон планируемого размещения линейных объектов	9

						69/19-ППТ-УЧ.С					
Изм.	Кол.вч	Лист	№ док.	Подп.	Дата	Содержание			Стадия	Лист	Листов
Составил		Кочнева А.К.			09.20г				ДПТ	1	1
									ООО «ДОРИНЖИНИРИНГ»		

Состав документации по планировке территории

№ п/п	Шифр	Наименование	Примечание
Том 1. Проект планировки территории			
		Основная часть:	
1	69/19-ППТ-УЧ-ГЧ	Раздел 1. «Проект планировки территории. Графическая часть»	
2	69/19-ППТ-УЧ-ПЗ	Раздел 2. «Положение о размещении линейных объектов»	
		Материалы по обоснованию:	
3	69/19-ППТ-ОЧ-ГЧ	Раздел 3. «Материалы по обоснованию проекта планировки территории. Графическая часть»	
4.1	69/19-ППТ-ОЧ-ПЗ	Раздел 4.1 «Материалы по обоснованию проекта планировки территории. Пояснительная записка»	
4.2	69/19-ППТ-ОЧ-П	Раздел 4.2 «Приложения к материалам по обоснованию проекта планировки территории»	
Том 2. Проект межевания территории			
5	69/19-ПМТ-УЧ-ПЗ	Основная часть проекта межевания территории	
6	69/19-ПМТ-ОЧ-ГЧ	Материалы по обоснованию межевания территории. Графическая часть	

						69/19-ППТ.СП			
Изм.	Кол.уч.	Лист	№ док.	Подп.	Дата	Состав проекта	Стадия	Лист	Листов
Составил		Кочнева А.К.			09.20г		ДПТ	1	1
							ООО «Доринжиниринг»		

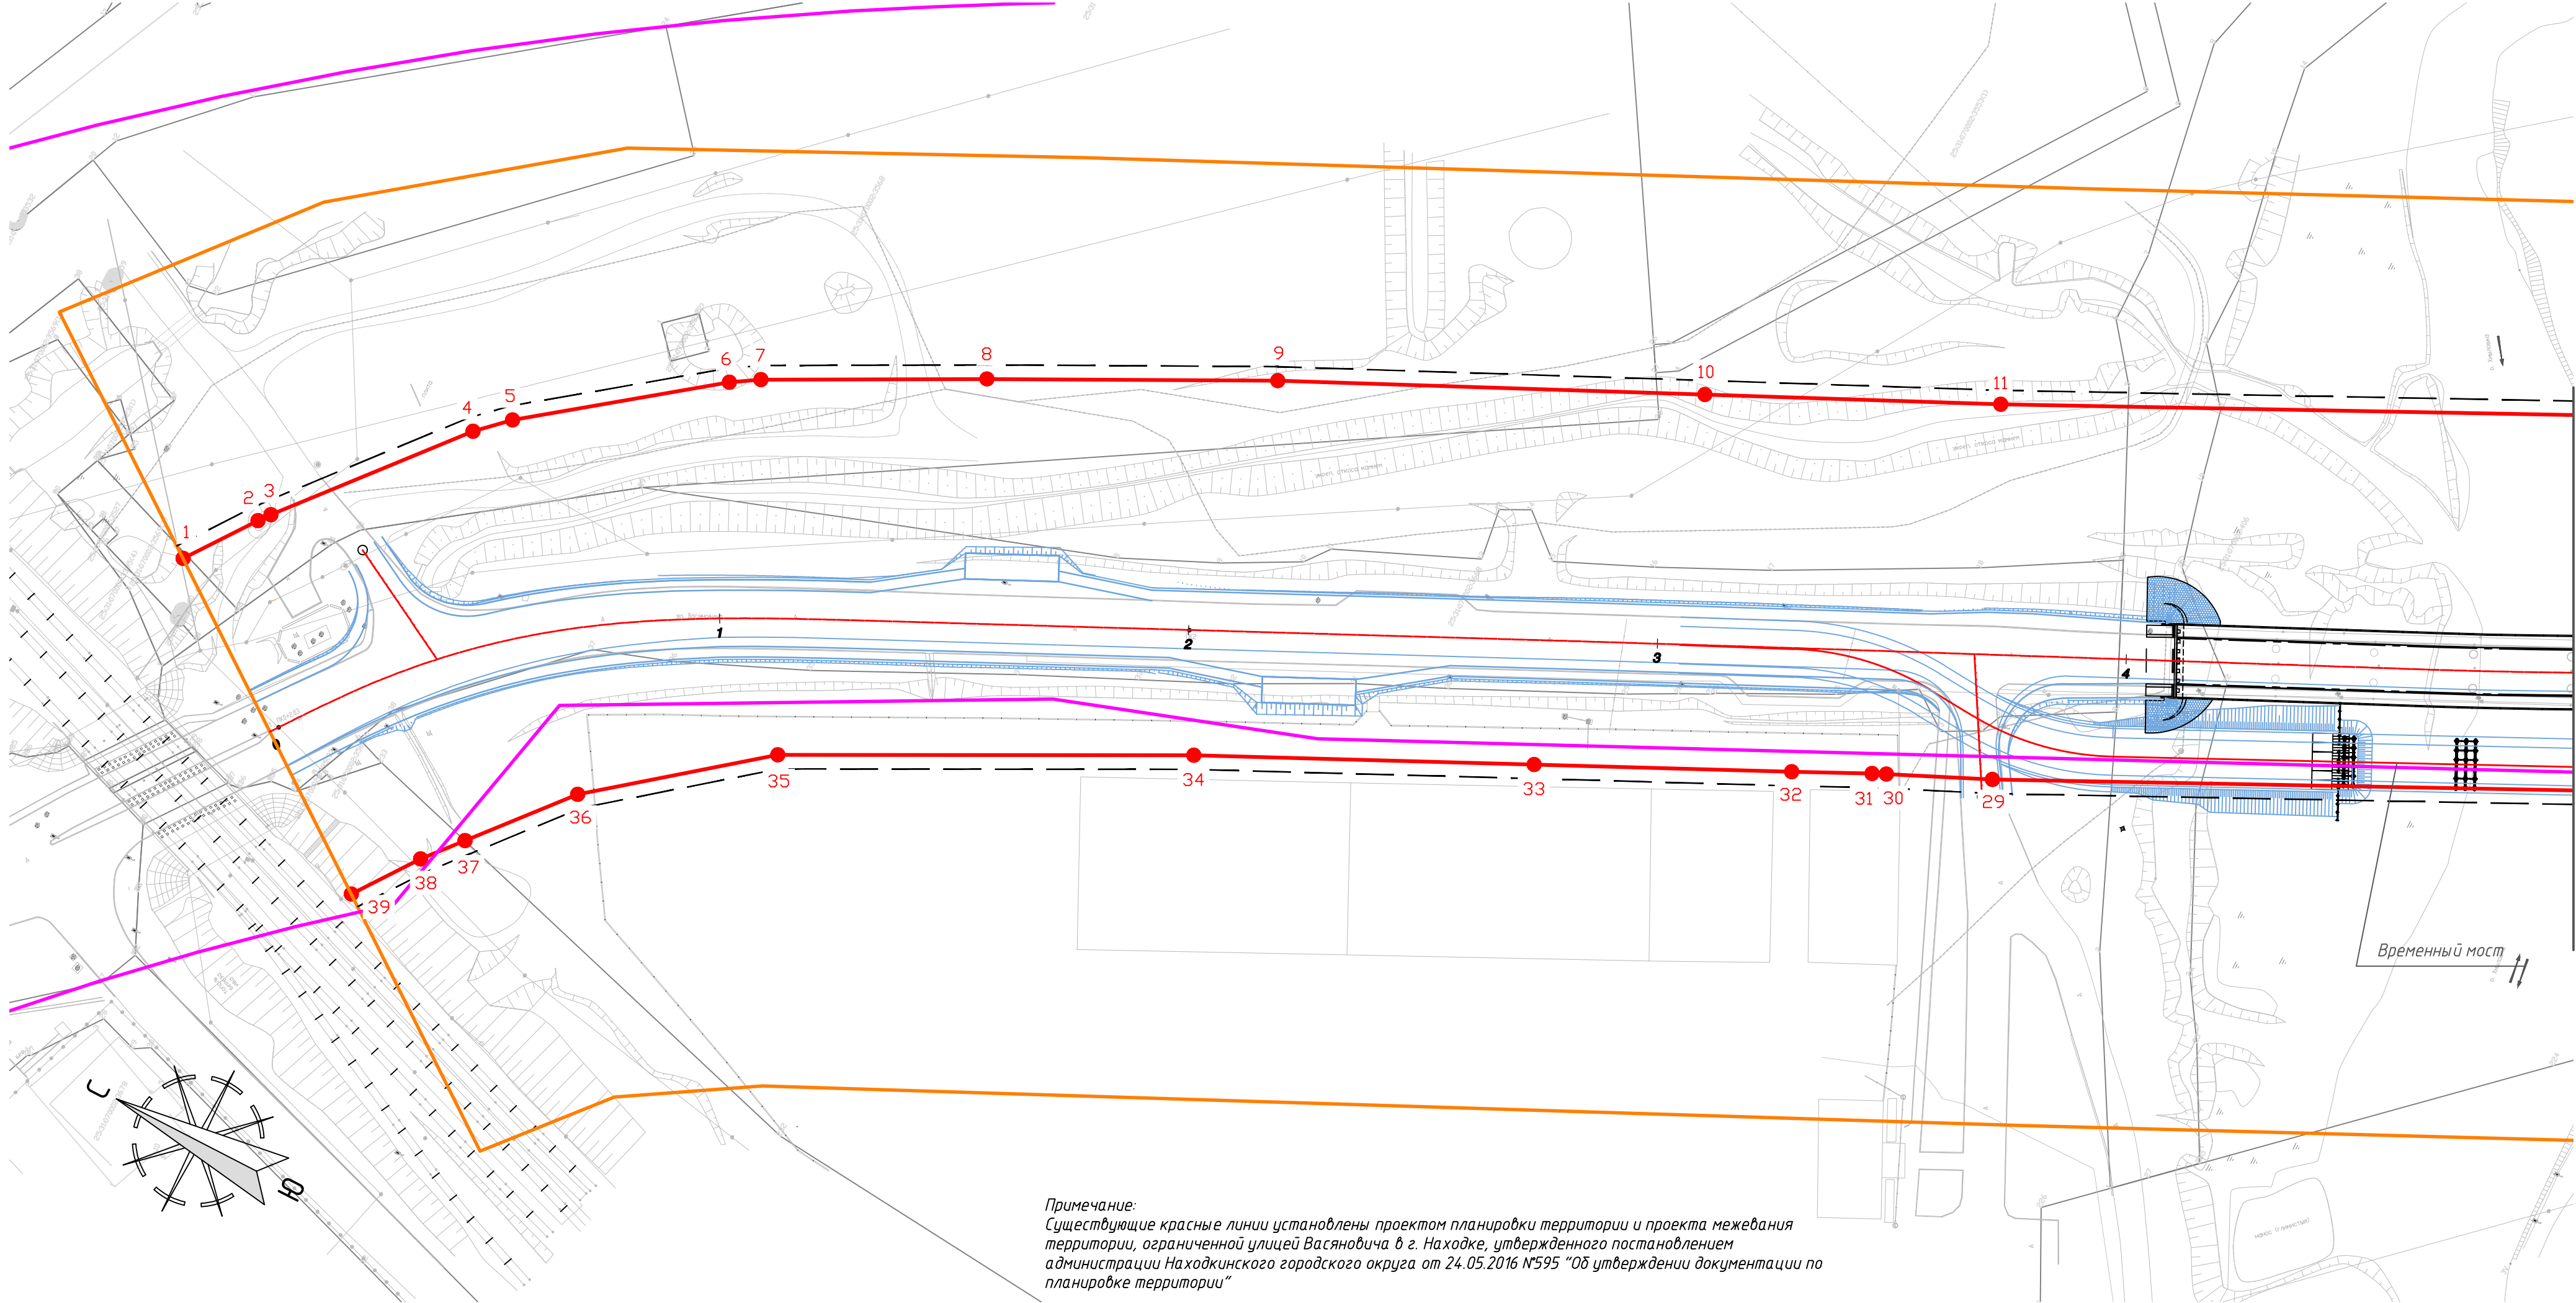

Примечание:
Существующие красные линии установлены проектом планировки территории и проекта межевания территории, ограниченной улицей Васяновича в г. Находке, утвержденного постановлением администрации Находкинского городского округа от 24.05.2016 №595 "Об утверждении документации по планировке территории"

Перечень координат характерных точек существующих красных линий


№ точки	Координаты		№ точки	Координаты		№ точки	Координаты	
	X	Y		X	Y		X	Y
1	319502.12	224834.142	14	318902.14	2248679.93	27	318939.69	2248573.18
2	319491.61	2248355.89	15	318854.87	2248706.94	28	319009.20	2248539.03
3	319489.75	2248358.27	16	318808.11	2248742.37	29	319137.55	2248476.00
4	319459.57	2248393.79	17	318761.49	2248785.65	30	319158.20	2248466.69
5	319453.18	2248399.82	18	318712.75	2248831.07	31	319160.96	2248465.39
6	319415.75	2248428.09	19	318671.55	2248879.29	32	319176.37	2248457.90
7	319410.04	2248431.68	20	318611.61	2248826.44	33	319225.91	2248434.15
8	319367.26	2248453.84	21	318656.53	2248774.11	34	319291.32	2248402.71
9	319311.94	2248481.88	22	318707.01	2248727.08	35	319370.24	2248362.20
10	319229.63	2248520.93	23	318755.14	2248682.38	36	319404.32	2248335.20
11	319172.57	2248547.93	24	318808.62	2248641.61	37	319421.16	2248315.44
12	319044.47	2248610.84	25	318866.38	2248608.35	38	319427.79	2248307.63
13	318958.14	2248653.24	26	318923.11	2248581.32	39	319437.51	2248294.23


- Условные обозначения
- проектируемая ось
 - границы территории, в отношении которой осуществляется подготовка проекта планировки
 - существующие красные линии
 - линии отступа от красных линий
 - номера характерных точек существующих красных линий
 - откосы
 - красные линии объекта регионального значения "Строительство автомобильной дороги Владивосток-Находка-порт Восточный на участке км 43+474 – км 146+197 в Приморском крае" (утвержденной распоряжением Администрации Приморского края от 22.01.2016 №18-ра)

Схема расположения листов

1	2
---	---

						69/19-ППТ-УЧ-ГЧ-1			
						«Реконструкция мостового перехода через р. Хмыловка на км 164+170 автомобильной дороги Артем – Находка – порт Восточный в Приморском крае»			
Изм.	Кол.Уч.	Лист	№Док	Подпись	Дата	Проект планировки территории	Стадия	Лист	Листов
Составил	Кочнева				09.20		ДПТ	1	2
Проверил	Федоров				09.20				
Н. контр.	Гайдышев				09.20				
						Чертеж красных линий М 1:1000	ООО "Доринжиниринг"		

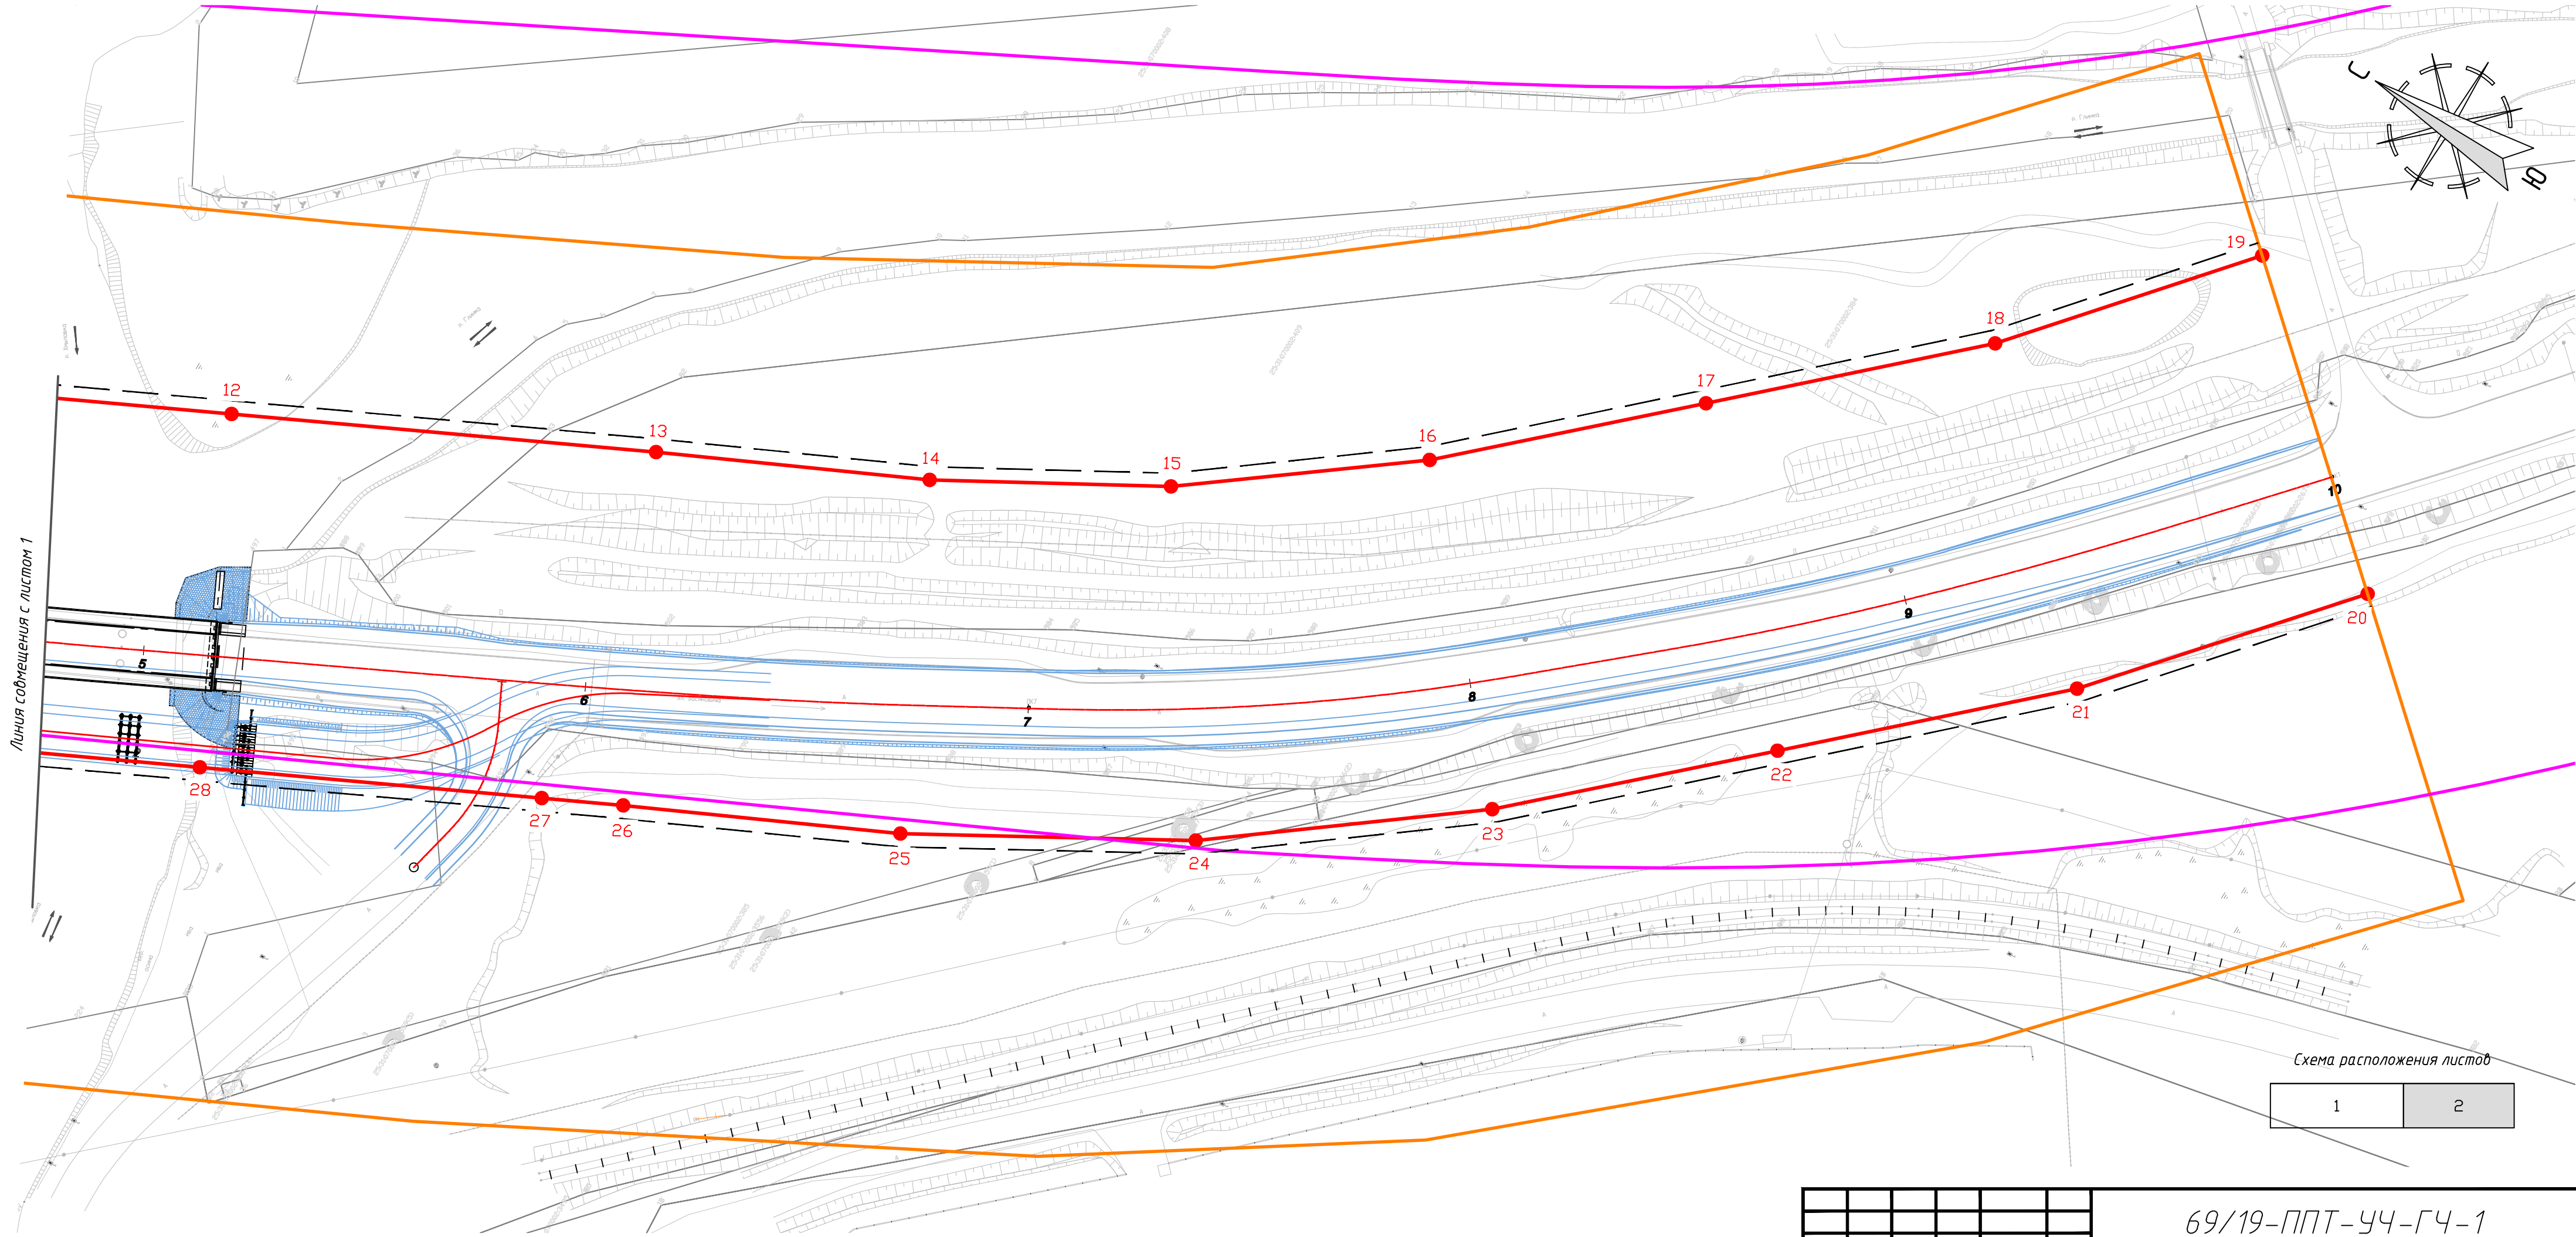

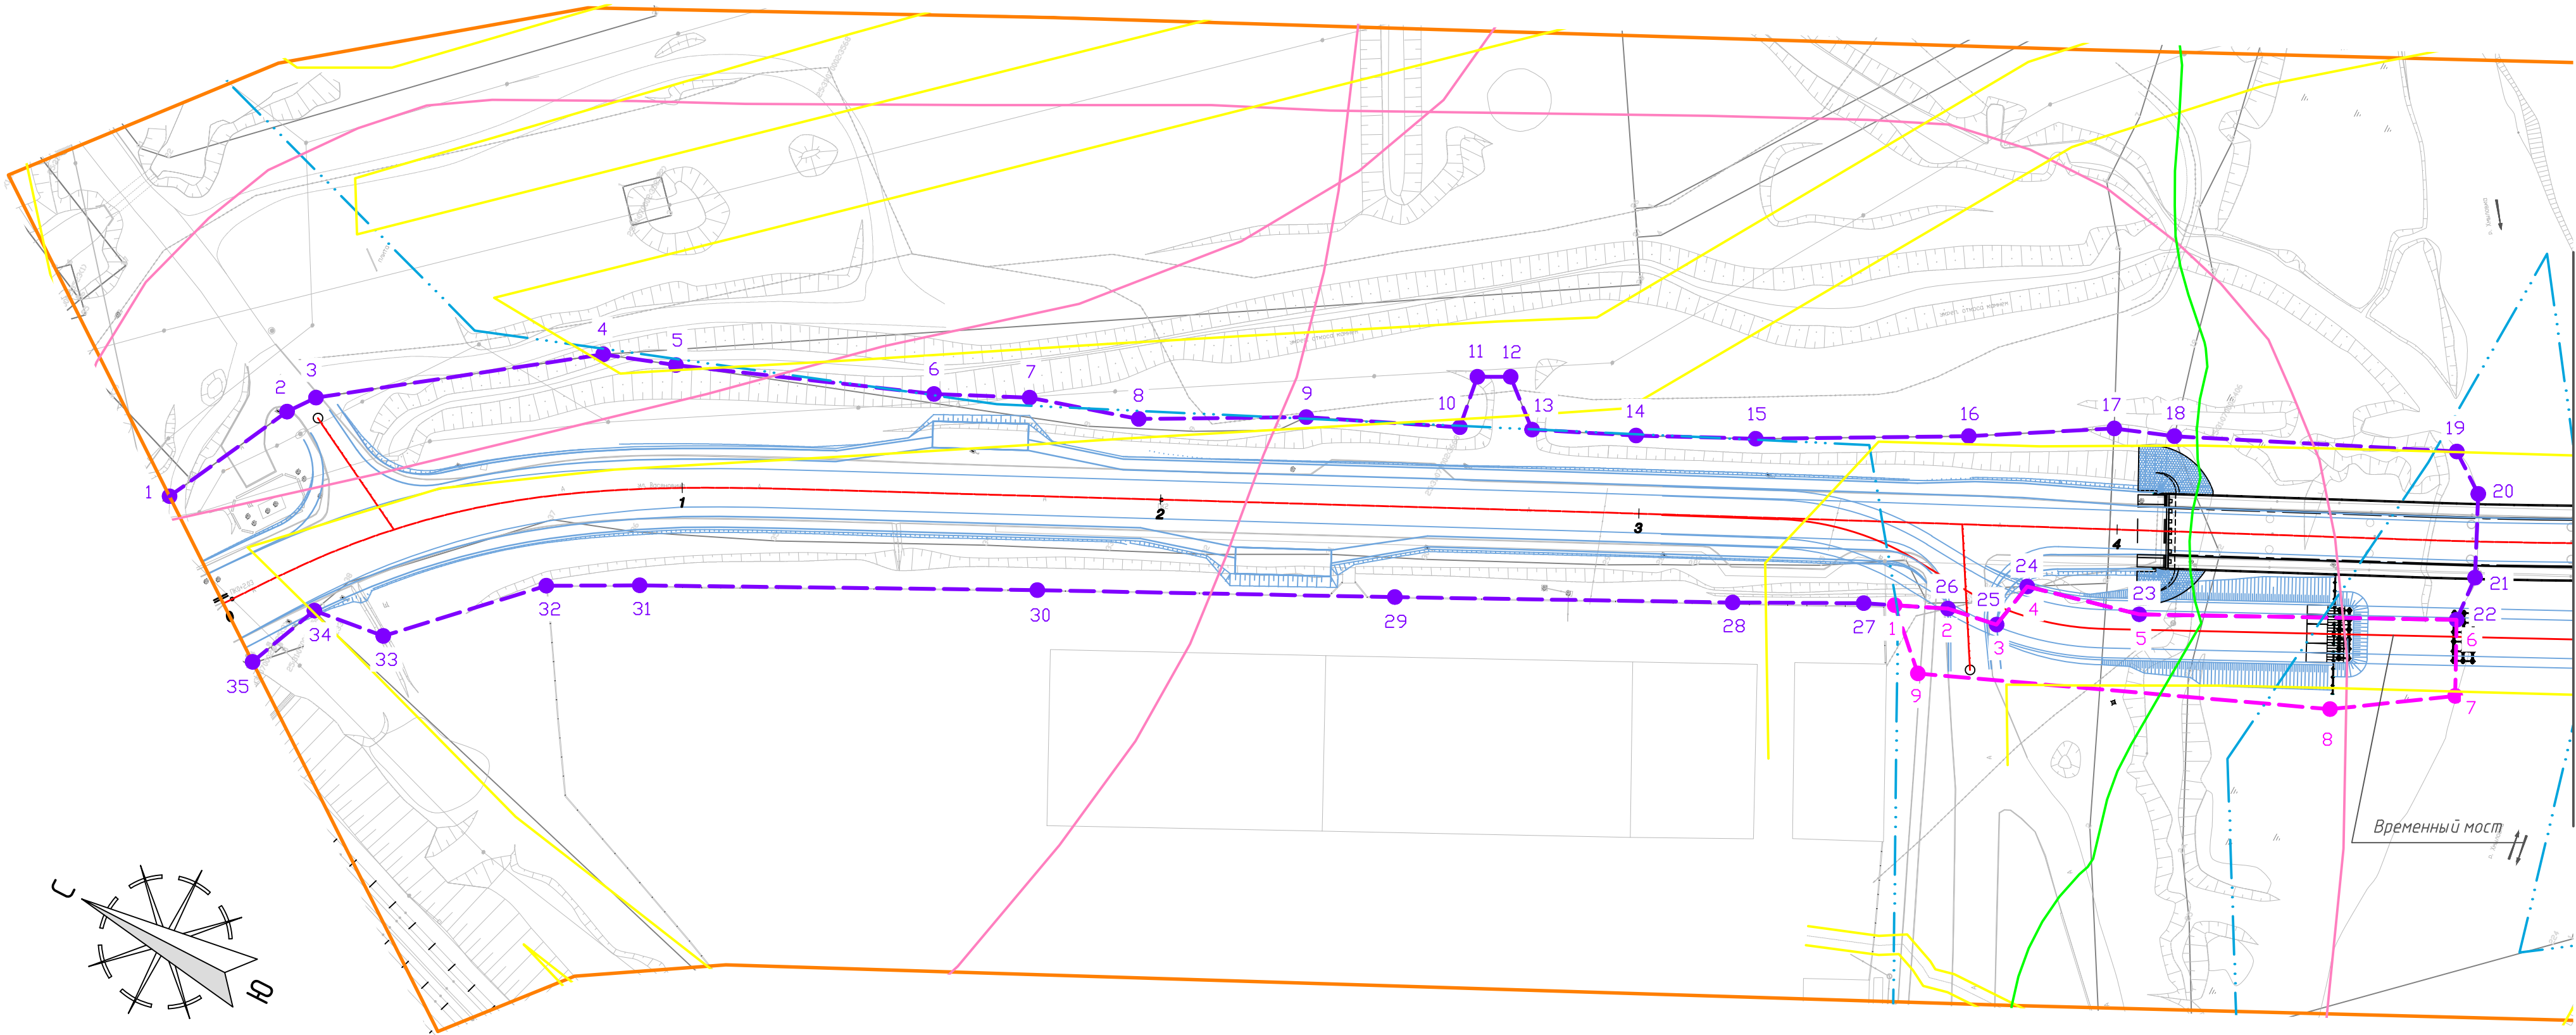

Перечень координат характерных точек границ зон планируемого размещения

№ точки	Координаты		№ точки	Координаты		№ точки	Координаты		№ точки	Координаты	
	X	Y		X	Y		X	Y		X	Y
1	319488.99	2248331.83	21	319052.80	2248537.12	41	319024.14	2248587.03	61	318622.44	2248835.99
2	319475.25	2248358.77	22	319052.21	2248527.54	42	319007.27	2248598.13	62	318647.90	2248811.76
3	319471.22	2248364.14	23	319111.70	2248498.19	43	319003.37	2248598.55	63	318670.46	2248786.28
4	319421.99	2248399.66	24	319135.19	2248492.68	44	318990.37	2248593.22	64	318689.68	2248765.55
5	319407.46	2248404.60	25	319137.22	2248482.66	45	318979.59	2248597.39	65	318724.98	2248729.84
6	319356.72	2248423.91	26	319147.80	2248480.96	46	318935.37	2248621.28	66	318759.29	2248699.36
7	319338.60	2248432.38	27	319163.98	2248473.92	47	318897.97	2248643.41	67	318780.90	2248674.41
8	319316.29	2248438.85	28	319188.40	2248461.54	48	318861.86	2248664.97	68	318791.82	2248665.47
9	319285.34	2248455.21	29	319251.66	2248430.23	49	318856.77	2248667.96	69	318804.96	2248657.66
10	319255.85	2248468.01	30	319318.77	2248397.35	50	318833.43	2248679.59	70	318833.29	2248643.60
11	319257.40	2248479.06	31	319393.12	2248360.22	51	318821.47	2248686.52	71	318865.22	2248627.86
12	319251.21	2248482.22	32	319410.44	2248351.21	52	318810.40	2248694.95	72	318887.14	2248616.15
13	319242.19	2248474.47	33	319435.92	2248326.30	53	318776.45	2248722.90	73	318906.39	2248605.65
14	319222.30	2248483.31	34	319451.16	2248324.44	54	318734.11	2248759.40	74	318926.87	2248595.96
15	319199.77	2248494.16	35	319457.72	2248308.99	55	318713.63	2248779.93	75	318946.47	2248587.33
16	319160.42	2248515.01	36	319021.26	2248540.32	56	318698.05	2248796.64	76	318949.98	2248571.67
17	319134.11	2248530.37	37	319029.54	2248552.28	57	318688.77	2248807.12	77	318964.03	2248567.16
18	319122.20	2248534.64	38	319034.50	2248565.75	58	318673.46	2248825.47	78	319000.76	2248545.55
19	319068.25	2248558.83	39	319038.25	2248573.17	59	318660.58	2248804.23			
20	319060.20	2248552.98	40	319032.96	2248580.67	60	318645.56	2248856.37			

Перечень координат характерных точек границ зон планируемого размещения на период реконструкции

№ точки	Координаты	
	X	Y
1	319158.00	2248476.52
2	319147.80	2248480.96
3	319137.22	2248482.66
4	319135.19	2248492.68
5	319111.70	2248498.19
6	319052.21	2248527.54
7	319045.18	2248513.24
8	319067.19	2248498.82
9	319147.19	2248466.06
10	319013.73	2248527.00
11	319021.26	2248540.32
12	319000.76	2248545.55
13	318965.03	2248567.16
14	318949.98	2248571.67
15	318946.47	2248587.33
16	318944.98	2248559.15
17	318949.63	2248542.03
18	318968.22	2248545.36

Условные обозначения

- проектируемая ось
- границы территории, в отношении которой осуществляется подготовка проекта планировки
- границы зон планируемого размещения линейных объектов
- номера характерных точек границ зон планируемого размещения линейных объектов
- границы зон планируемого размещения на период реконструкции
- номера характерных точек границ зон планируемого размещения на период реконструкции
- откосы
- граница охранных зон существующих инженерных сетей и сооружений
- границы санитарно-защитной зоны
- границы водоохранных зон ручья
- границы водоохранных зон моря
- границы зон подтопления

Схема расположения листов

1	2
---	---

69/19-ППТ-УЧ-ГЧ-2

«Реконструкция мостового перехода через р. Хмыловка на км 164+170 автомобильной дороги Артем – Находка – порт Восточный в Приморском крае»

Изм.	Кол. Уч.	Лист	№ Док.	Подпись	Дата	Стадия	Лист	Листов
Составил	Кочнева	09.20			09.20	Проект планировки территории	ДПТ	1
Проверил	Федоров	09.20			09.20			2
Н. контр.	Гайдышев	09.20			09.20			

Чертеж границ зон планируемого размещения линейных объектов М 1:1000

ООО "Доринжиниринг"

Линия со смещением с листом 1



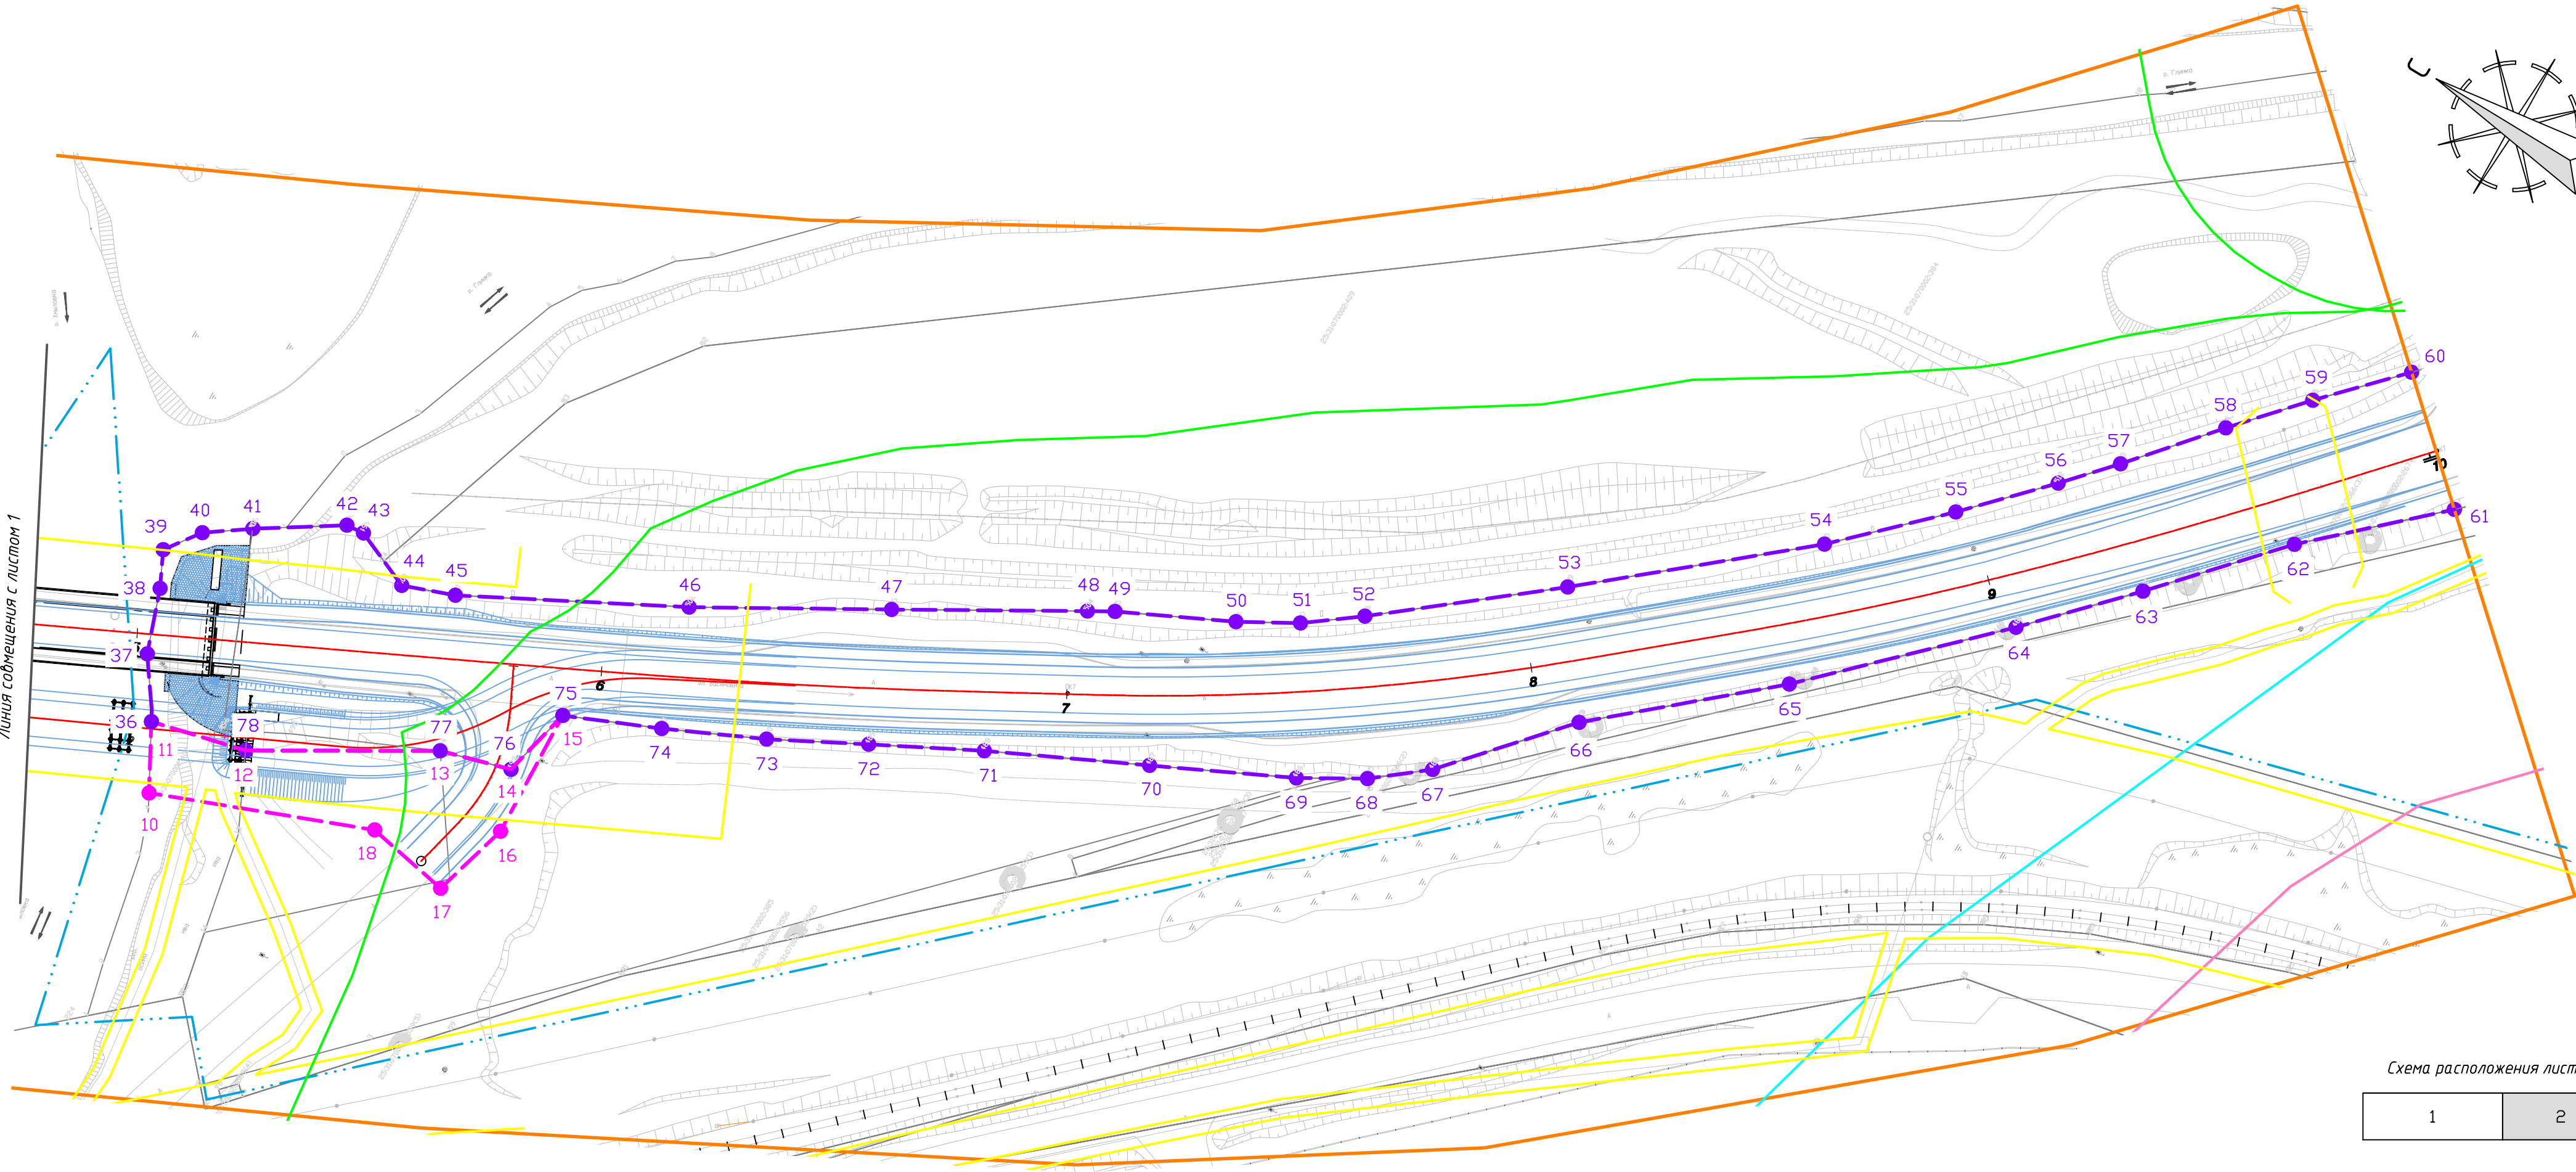


Схема расположения листов

1	2
---	---

Изм.	Кол.уч.	Лист	№ док.	Подпись	Дата

69/19-ППТ-УЧ-ГЧ-2

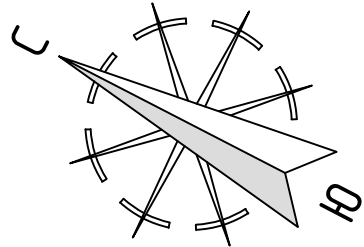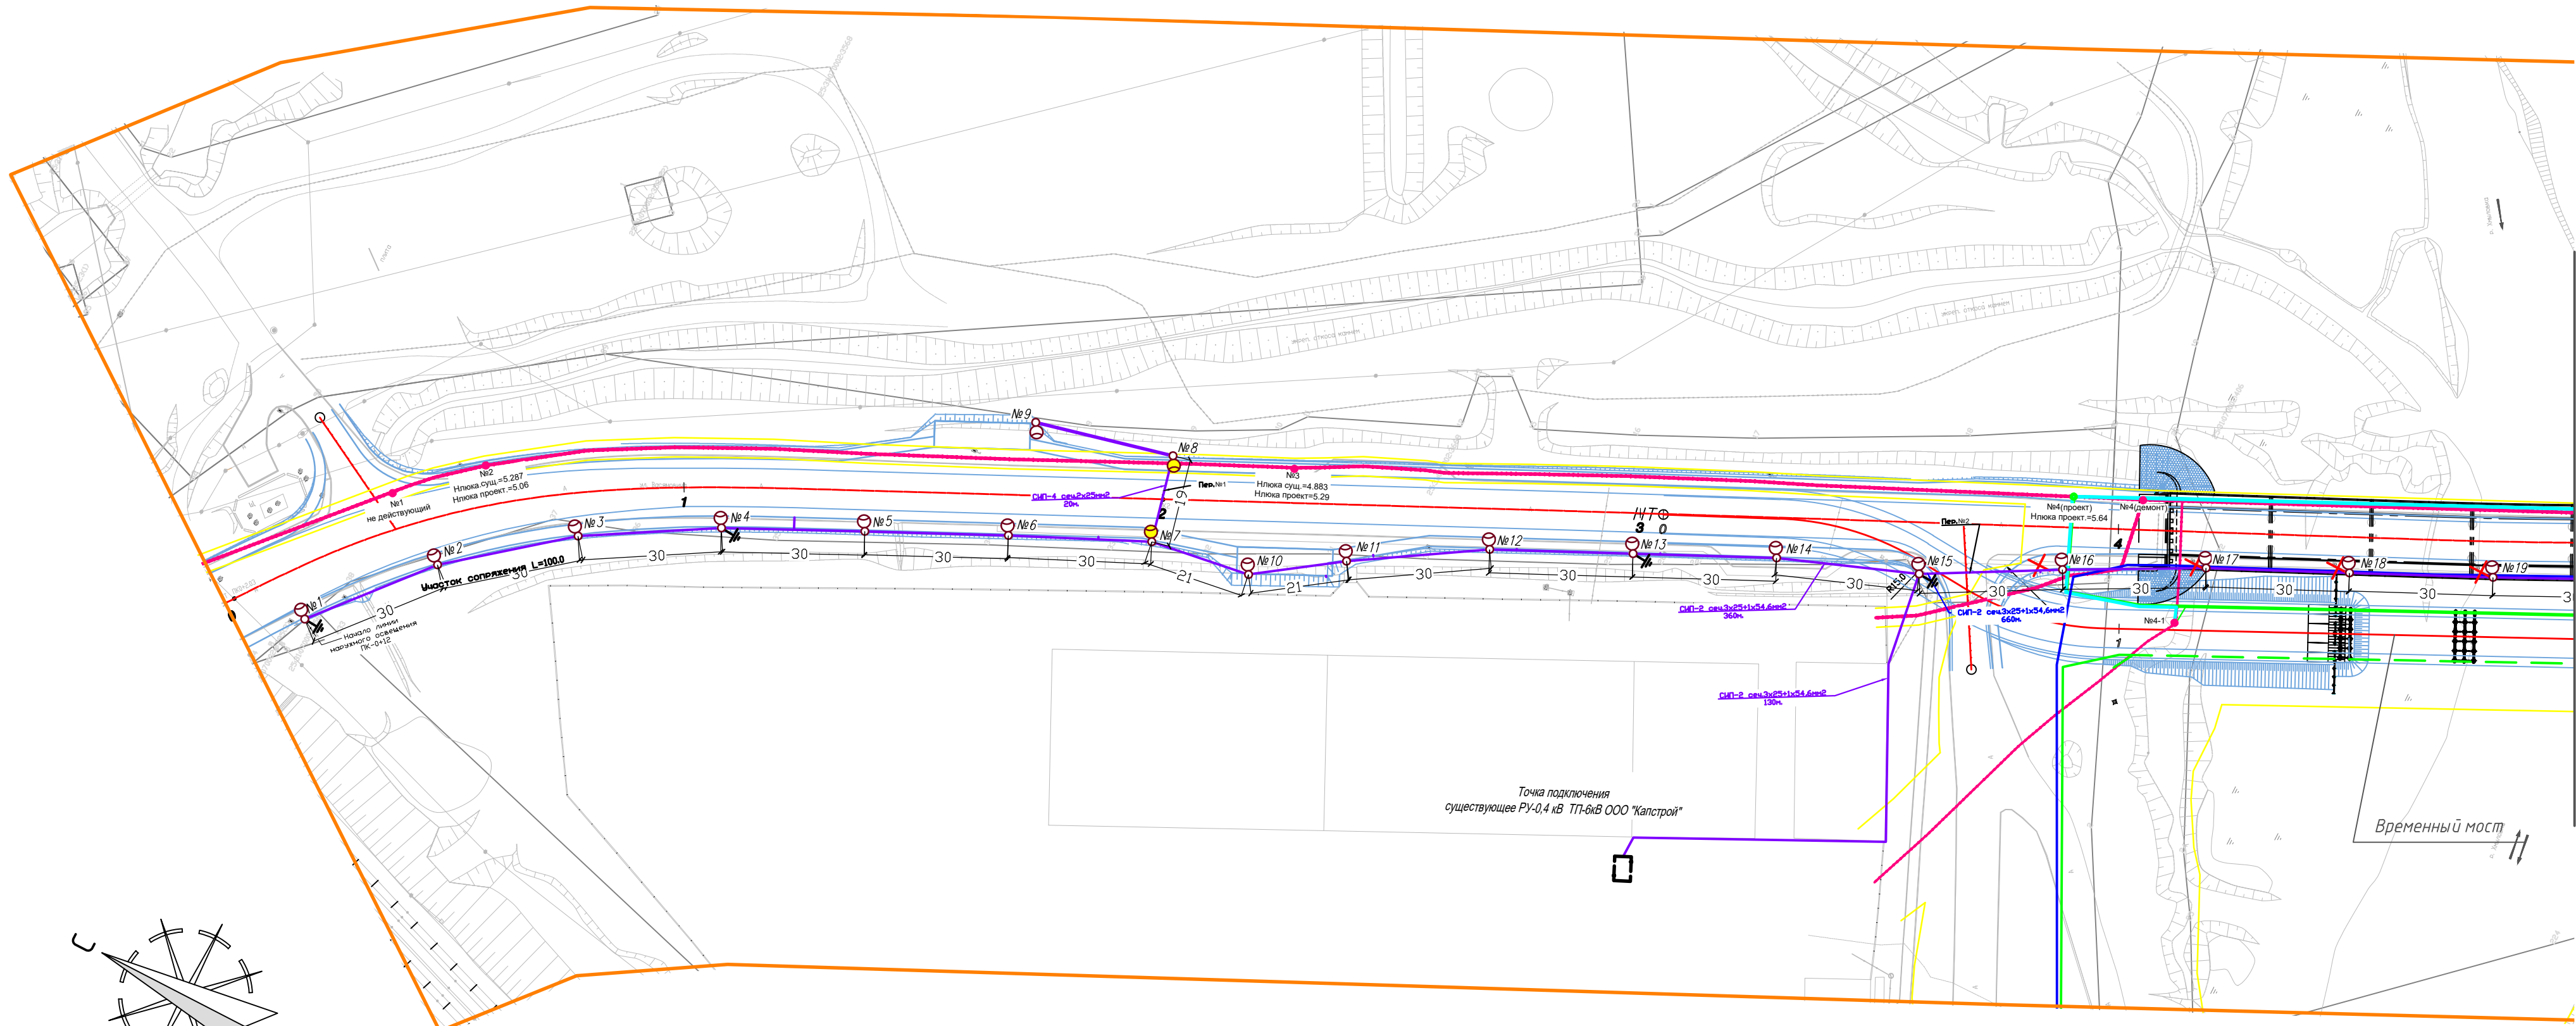

- Условные обозначения
- проектируемая ось
 - границы территории, в отношении которой осуществляется подготовка проекта планировки
 - существующие кабельные линии 6кВ
 - проектируемая временная кабельная линия 6кВ
 - проектируемая кабельная линия 6кВ на мосту после реконструкции
 - проектируемая кабельная канализация связи на мосту после реконструкции
 - №1 — существующий кабельный колодец АО "Восточный порт"
 - №1 — проектируемый кабельный колодец АО "Восточный порт"
 - линия наружного освещения
 - опора наружного освещения со светильником
 - заземляющее устройство
 - откосы
 - граница охранных зон проектируемых инженерных сетей

Схема расположения листов

1	2
---	---

Примечание:
Зоны планируемого размещения линейных объектов, подлежащих переносу (переустройству) из зон планируемого размещения линейных объектов проектом планировки не предусмотрены

69/19-ППТ-УЧ-ГЧ-3					
«Реконструкция мостового перехода через р. Хмыловка на км 164+170 автомобильной дороги Артем – Находка – порт Восточный в Приморском крае»					
Изм.	Кол. Уч.	Лист	№ Док.	Подпись	Дата
Составил	Качнева	09.20			
Проверил	Федоров	09.20			
Н. контр.	Гадышев	09.20			
Проект планировки территории					Стадия
					ДПТ
Чертеж границ зон планируемого размещения линейных объектов, подлежащих переносу (переустройству) из зон планируемого размещения линейных объектов М 1:1000					Лист
					1
					Листов
					2
ООО "Доринжиниринг"					

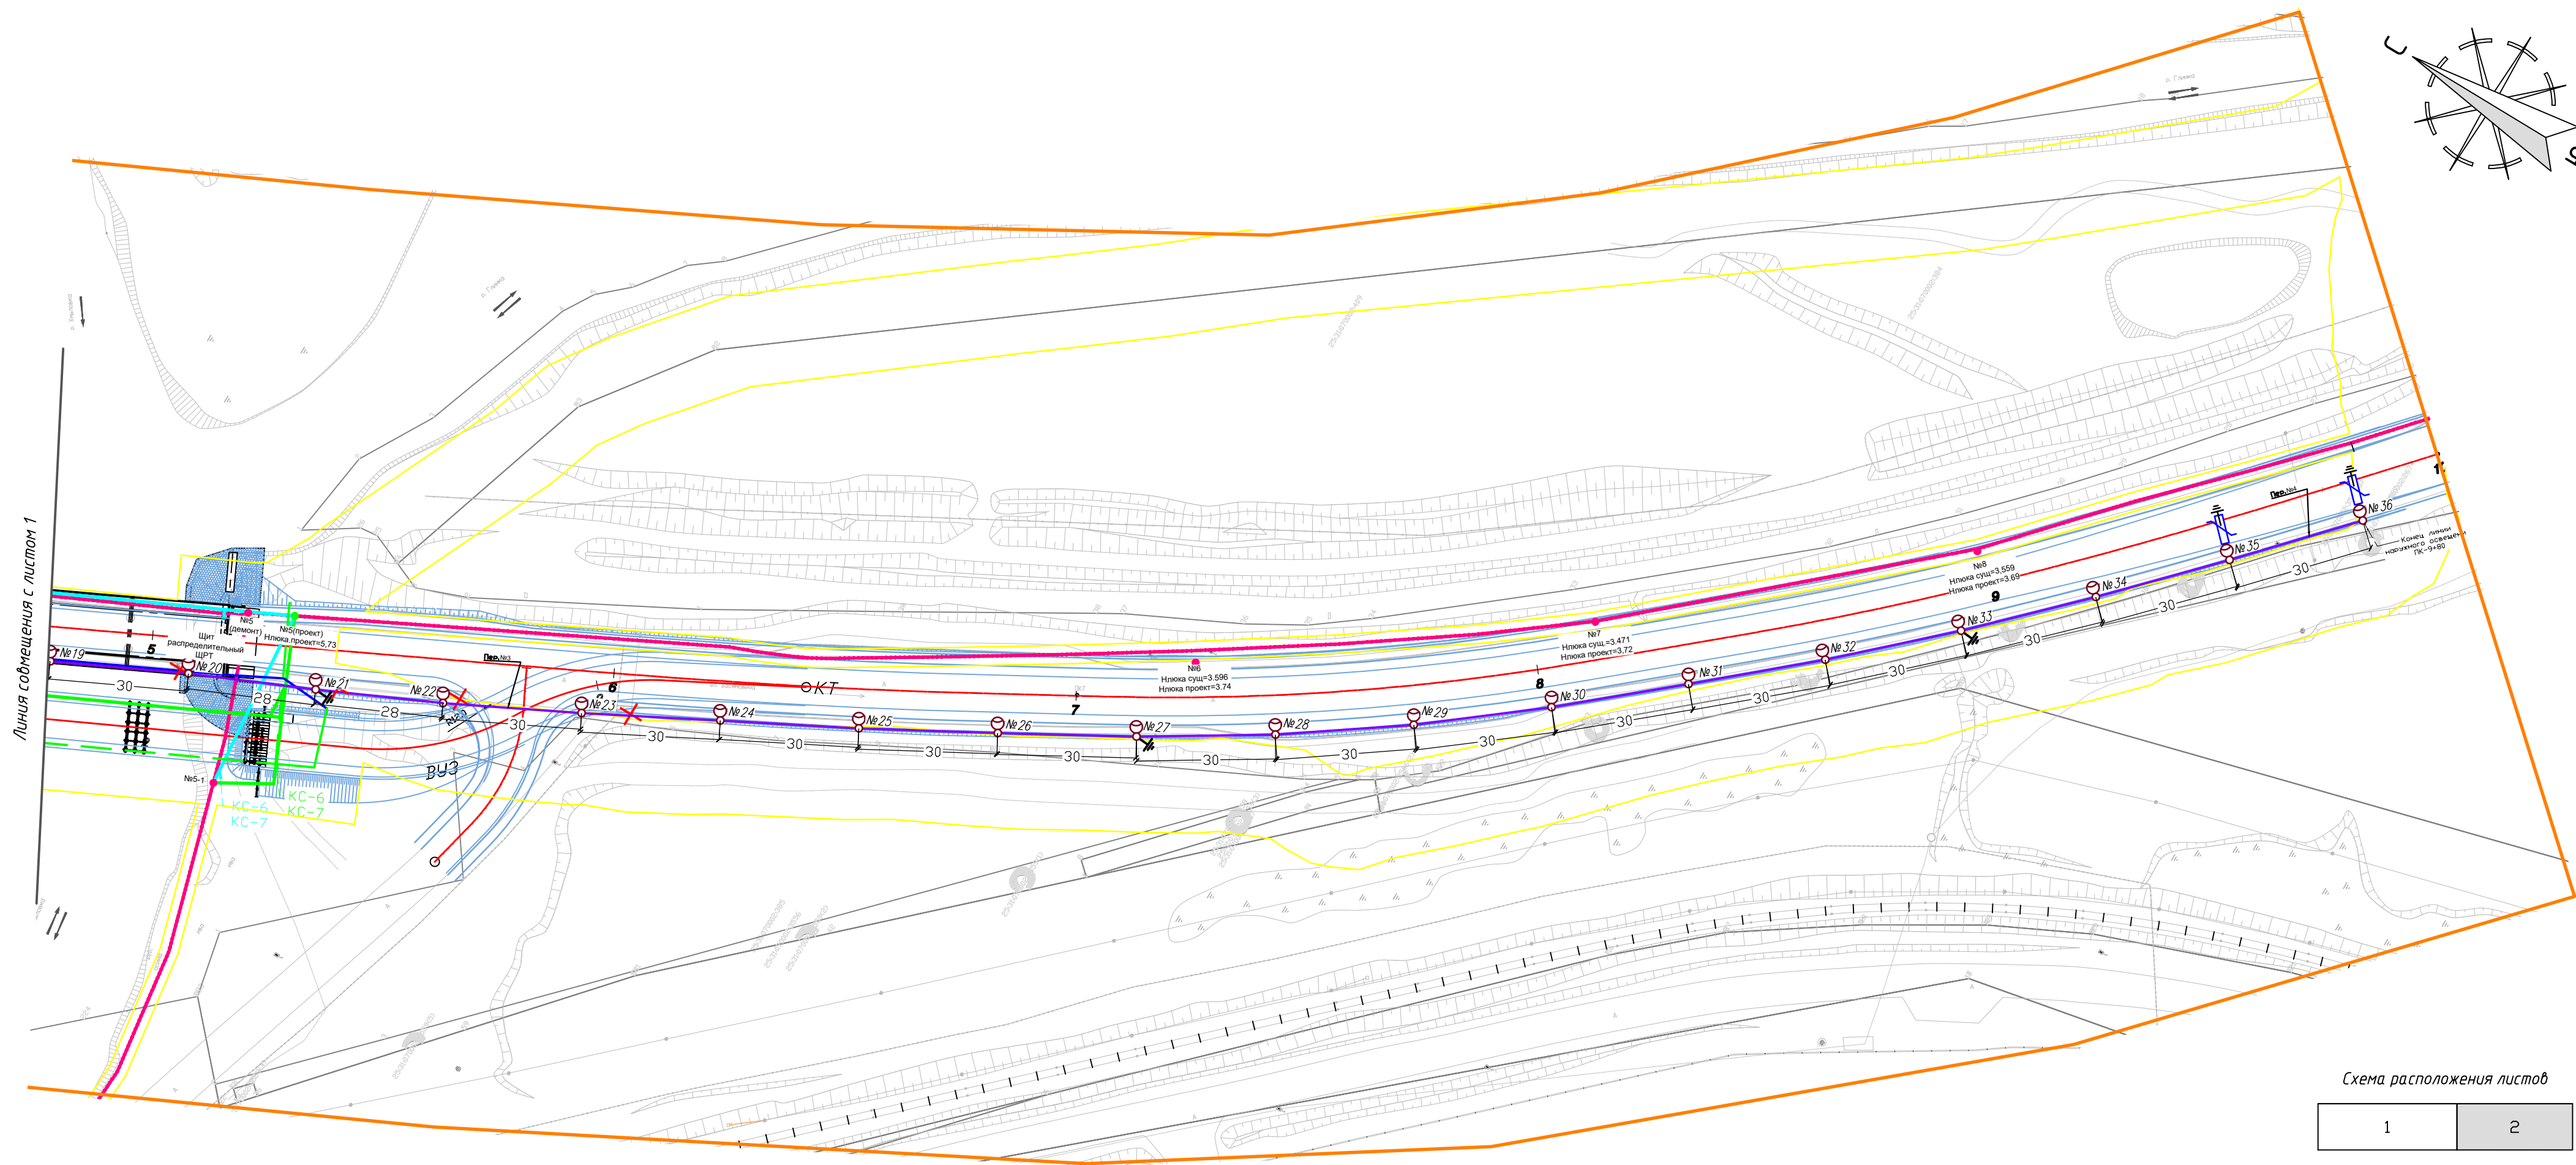
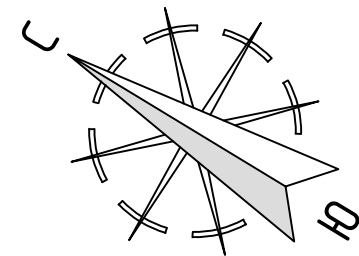


Схема расположения листов

1	2
---	---

Изд. № подл.	Подл. и дата	Взам. инв. №

Изм.	Кол.уч.	Лист	№ док.	Подпись	Дата

69/19-ППТ-УЧ-ГЧ-3