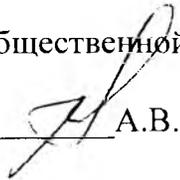


УТВЕРЖДЕНО

Протоколом № 2 заседания общественной комиссии по проведению общественного обсуждения проекта муниципальной программы «Формирование современной городской среды Находкинского городского округа» на 2018 – 2024 годы для организации проведения комиссионной оценки предложений заинтересованных лиц, а также для осуществления контроля за реализацией муниципальной программы «Формирование современной городской среды Находкинского городского округа» на 2018 – 2024 годы (общественной комиссии) по проведению рейтингового голосования общественных территорий Находкинского городского округа на 2023 год муниципальной программы «Формирование современной городской среды Находкинского городского округа» на 2018-2024 годы от «14» марта 2022

Председатель общественной комиссии


_____ А.В. Шевченко

Дизайн-проект

**Благоустройство объекта: Видовая площадка № 2 (Приморский край,
г. Находка примерно в 90 м по направлению на северо-восток от ориентира
(жилой дом по ул. Водолазная, 10).**

Анализ территории

Территория сквера занимает площадь около 0,12 Га. Сквер имеет форму треугольника. С северо-западной стороны граничит с дорогой, с остальных сторон площадка окружена откосом. Сквер выполняет функцию видовой площадки на духту Находка.

Асфальтобетонное покрытие дорожек и площадок разрушено. Территория спланирована террасами, имеются подпорные стенки и лестницы, которые требуют косметического ремонта. Покрытие дорожек и площадок подлежит замене. На территории сквера произрастают деревья и кустарники. Поверхность земли покрыта зарослями травы.

Территория хорошо инсолируема и продуваема.

Проектом предполагается реконструкция сквера для организации места досуга жителей города и туристов.

На территории запроектированы площадки для отдыха. Эксплуатация сквера предполагается как в летний, так и в зимний периоды.

От тротуара вдоль Находкинского проспекта ведут три дорожки. Две на верхнюю террасу, с дальнейшим спуском по лестницам на нижнюю террасу, и одна дорожка на нижнюю террасу с возможностью доступа МГН. Покрытие дорожек и площадок предполагается из тротуарной брусчатки цвета слоновая кость, типа "Трансформер".

В центре верхней террасы расположено естественное возвышение из грунта. На нем произрастают сосны и лиственные деревья. Проектом предполагается выполнить посадку декоративных кустарников в данном месте, таких как сирень и микродиота. Данные виды хорошо существуют в паре, сирень - декоративноцветущий, микродиота - вечнозеленый. Так же планируется изолировать территорию сквера от автомобильной дороги высадкой кустарника вдоль существующего тротуара. Вид кустарника - Пузереплодник имеет плотную крону, быстрый рост и неприхотливость в уходе. Является декоративнолиственным и имеет темно-бордовую окраску.

По периметру сквера предполагается высадить Форзицию. Декоративноцветущий кустарник цветет в весенний период обильными желтыми цветами. Неприхотлив в уходе.

По краям возвышения запроектированы скамейки и урны. На верхней террасе - качели. На нижней террасе так же скамейки и урны. Так же для озеленения используются вазоны разной высоты с высаженными казацкими можжевельниками. Все МАФ подобраны в одном стиле, выполнены из дерева и декоративного бетона, имеют четкую геометрическую прямоугольную форму, что хорошо сочетается с конструкциями подпорных стенок.

По периметру подпорных стенок запроектировано металлическое ограждение с хромированным покрытием.

Изм.	Кол.уч.	Лист	№ док.	Подп.	Дата	14.02-2022-ГП1			
Разработал	Бучанова				02.22	"Видовая площадка №2 по адресу Находкинский проспект г. Находка Приморский край"			
Проверил						Генеральный план	Стадия	Лист	Листов
ГИП	Храмых				02.22		ЭП	1	10
Н. контроль	Храмых				02.22	Общие данные	ООО «ИНТЕГРО»		



Ведомость площадок и сооружений

№ п/п	Наименование	Примечание
1	Площадка для отдыха	
2	Площадка для отдыха	

Ведомость малых архитектурных форм и переносных изделий

Поз.	Обозначение	Наименование	Кол-во (шт.)	Примечание
а	Стоунхендж.рус Арт. К6076	Парковые качели "Стратосфера"	2	2.8x1.5x2.3
б	Стоунхендж.рус Арт. СБ1282	Скамейка "Гриф со спинкой"	10	2.0x0.63x0.77
в	Стоунхендж.рус Арт. ВБ2954	Вазон бетонный "Таллин", Н=60 см	5	0.75x0.75x0.6
г	Стоунхендж.рус Арт. ВБ2953	Вазон бетонный "Таллин", Н=50 см	10	0.75x0.75x0.5
д	Стоунхендж.рус Арт. УБ2548	Урна "Аметист"	9	0.4x0.4x0.7
е	Стоунхендж.рус Арт. Пеш5040	Декоративное ограждение "Секция-18"	23	2.50x0.7

Условные обозначения

-  Граница отвода участка с кадастровым номером 25:31:010211:12523
-  Граница благоустройства за границами отвода
-  Дорожный бордюр
-  Тротуарный бордюр
-  Тротуарное покрытие из друсчатки, Тип А
-  Газон
-  Сосна существующая
-  Существующие деревья
-  Сирень венгерская
-  Форзиция
-  Пузыреплодник красный
-  Микробиота перекрестнопарная/ в вазонах можжевельник казацкий



14.02-2022-ГП1

"Видовая площадка №2 по адресу Находкинский проспект г. Находка Приморский край"

Изм.	Кол.уч.	Лист	№ док.	Подп.	Дата	Стадия	Лист	Листов	
Разработал		Бучанова			02.22	Генеральный план	ЭП	2	
Проверил									
ГИП		Храмых			02.22	Эскизная проработка М 1:500		10	
Н. контроль		Храмых			02.22				
							ООО «ИНТЕГРО»		

Инв. № подл. Подпись и дата. Взам инв. №

а.



б.



в.


г.



д.



е.

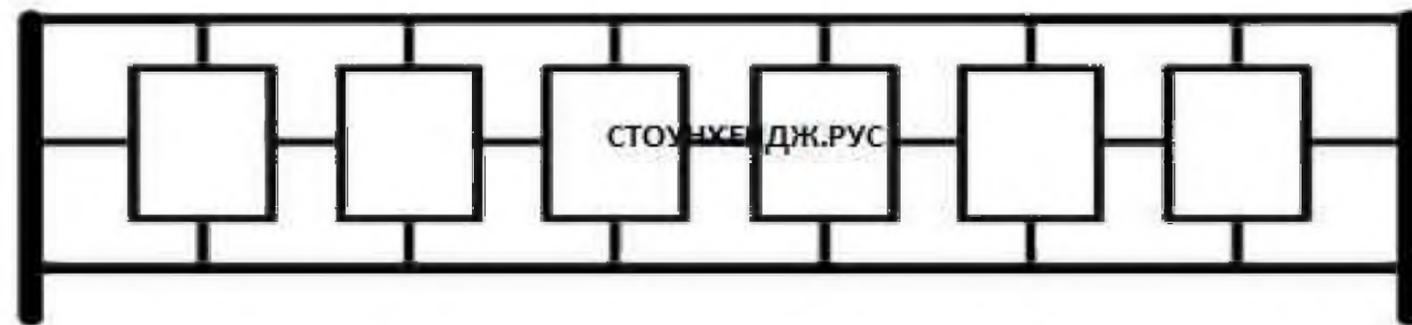

Инв. № подл. Подпись и дата. Взам инв. №

СТОУНХЕНДЖ.РУС

						14.02-2022-ГП1			
						"Видовая площадка №2 по адресу Находкинский проспект г. Находка Приморский край"			
Изм.	Кол.уч.	Лист	№ док.	Подп.	Дата	Фотографии малых архитектурных форм	Стадия	Лист	Листов
Разработал		Буянова		<i>Буянова</i>	02.22		ЭП	3	10
Проверил						Эскизная проработка	ООО «ИНТЕГРО»		
ГИП		Храмых		<i>Храмых</i>	02.22				
Н. контроль		Храмых		<i>Храмых</i>	02.22				



Взам. инв. №

Подпись и дата

Инв. № подл.

						14.02-2022-ГП1			
						"Видовая площадка №2 по адресу Находкинский проспект г. Находка Приморский край"			
Изм.	Кол.уч.	Лист	№ док.	Подп.	Дата	Фотографии существующего положения	Стадия	Лист	Листов
Разработал		Бучанова		<i>[Signature]</i>	02.22		ЭП	4	10
Проверил									
ГИП		Храмых		<i>[Signature]</i>	02.22				
Н. контроль		Храмых		<i>[Signature]</i>	02.22				
						Эскизная проработка	ООО «ИНТЕГРО»		



Инв. № подл. Подпись и дата. Взам. инв. №

						14.02-2022-ГП1			
						"Видовая площадка №2 по адресу Находкинский проспект г. Находка Приморский край"			
Изм.	Кол.уч.	Лист	№ док.	Подп.	Дата	Фотографии существующего положения	Стадия	Лист	Листов
Разработал		Бучанова		<i>[Signature]</i>	02.22		ЭП	5	10
Проверил				<i>[Signature]</i>	02.22				
ГИП		Храмых		<i>[Signature]</i>	02.22				
Н. контроль		Храмых		<i>[Signature]</i>	02.22				
						Эскизная проработка	ООО «ИНТЕГРО»		



Взам инб №

Подпись и дата

Инб № подл

						14.02-2022-ГП1			
						"Видовая площадка №2 по адресу Находкинский проспект г. Находка Приморский край"			
Изм.	Кол.уч.	Лист	№ док	Подп.	Дата	ЭД Визуализация	Стадия	Лист	Листов
Разработал		Бучнови		<i>Бучнов</i>	02.22		ЭП	6	10
Проверил						Эскизная проработка	ООО «ИНТЕГРО»		
ГИП		Храмых		<i>Храмых</i>	02.22				
Н. контроль		Храмых		<i>Храмых</i>	02.22				



Инв № подл

Подпись и дата

Экземпляр №

						14.02-2022-ГП1			
						"Видовая площадка №2 по адресу Находкинский проспект г. Находка Приморский край"			
Изм.	Кол.уч.	Лист	№ док	Подп.	Дата	ЭД Визуализация	Стадия	Лист	Листов
Разработал		Бучнови		<i>[Signature]</i>	02.22		ЭП	7	10
Проверил						Эскизная проработка	ООО «ИНТЕГРО»		
ГИП		Храмых		<i>[Signature]</i>	02.22				
Н. контроль		Храмых		<i>[Signature]</i>	02.22				



Инв № подл

Подпись и дата

Взам инв №

						14.02-2022-ГП1			
						"Видовая площадка №2 по адресу Находкинский проспект г. Находка Приморский край"			
Изм.	Кол.уч.	Лист	№ док	Подп.	Дата	ЭД Визуализация	Стадия	Лист	Листов
Разработал		Бучнови		<i>[Signature]</i>	02.22		ЭП	8	10
Проверил						Эскизная проработка	ООО «ИНТЕГРО»		
ГИП		Храмых		<i>[Signature]</i>	02.22				
Н. контроль		Храмых		<i>[Signature]</i>	02.22				



Инв № подл

Подпись и дата

Взам инв №

						14.02-2022-ГП1			
						"Видовая площадка №2 по адресу Находкинский проспект г. Находка Приморский край"			
Изм.	Кол.уч.	Лист	№ док	Подп.	Дата	ЭД Визуализация	Стадия	Лист	Листов
Разработал		Бучнови		<i>[Signature]</i>	02.22		ЭП	9	10
Проверил						Эскизная проработка	ООО «ИНТЕГРО»		
ГИП		Храмых		<i>[Signature]</i>	02.22				
Н. контроль		Храмых		<i>[Signature]</i>	02.22				



ЭЗМ инб №
Подпись и дата
Инб № подл

						14.02-2022-ГП1			
						"Видовая площадка №2 по адресу Находкинский проспект г. Находка Приморский край"			
Изм.	Кол.уч.	Лист	№ док	Подп.	Дата	ЭД Визуализация	Стадия	Лист	Листов
Разработал		Бучнови		<i>[Signature]</i>	02.22		ЭП	10	10
Проверил						Эскизная проработка	ООО «ИНТЕГРО»		
ГИП		Храмых		<i>[Signature]</i>	02.22				
Н. контроль		Храмых		<i>[Signature]</i>	02.22				