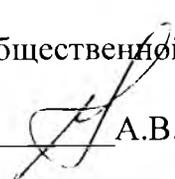


УТВЕРЖДЕНО

Протоколом № 2 заседания общественной комиссии по проведению общественного обсуждения проекта муниципальной программы «Формирование современной городской среды Находкинского городского округа» на 2018 – 2024 годы для организации проведения комиссионной оценки предложений заинтересованных лиц, а также для осуществления контроля за реализацией муниципальной программы «Формирование современной городской среды Находкинского городского округа» на 2018 – 2024 годы (общественной комиссии) по проведению рейтингового голосования общественных территорий Находкинского городского округа на 2023 год муниципальной программы «Формирование современной городской среды Находкинского городского округа» на 2018-2024 годы от «14» марта 2022

Председатель общественной комиссии


А.В. Шевченко

Дизайн-проект

Благоустройство объекта: сквер в районе «Камень дружбы породненных городов Находка-Майдзуру» (Приморский край, г. Находка, примерно в 250 м по направлению на северо-восток от ориентира (жилой дом по ул. Седова, 2)

Анализ территории

Территория сквера занимает площадь около 0,52Га. Сквер имеет вытянутую форму. С юго-восточной стороны граничит с дорогой, с остальных сторон площадка окружена сопкой. В центре площадка покрыта резиновым покрытием. Сопка за "Камнем дружбы" выполнена из бетона в виде волн с резиновым покрытием голубого и синего цвета. Покрытие дорожек и площадок из брусчатки подлежит замене. На территории сквера произрастают деревья и кустарники. Поверхность земли покрыта зарослями травы.

Территория хорошо инсолируется и продувается.

Проектом предполагается реконструкция сквера для организации места досуга жителей города и туристов.

На территории запроектированы площадки для отдыха. Эксплуатация сквера предполагается как в летний, так и в зимний периоды.

От автопарковки с восточной стороны запроектирован тротуар к центральной площадке. Так же тротуар ведет от центра к Находкинскому проспекту. Проектом предполагается декоративная дорожка извилистой формы. Форма дорожки подчеркивает существующие насаждения кустарников и вписывается в имеющийся ландшафт. С западной стороны так же запроектирована дорожка, которая ведет к площадке с качелями. Покрытие дорожек и площадок запроектировано из тротуарной брусчатки цвета слоновая кость, типа "Трансформер". Покрытие центральной площадки - "Каменный ковер".

Вдоль западной дорожки устраиваются площадки с декоративными беседками "Капсуль". В конце дорожки организована круглая площадка с клумбой из декоративноцветущих однолетников в центре. По периметру площадки расположены качели в форме круга. Так же запроектированы урны.

По склону вдоль центральной площадки и дорожек планируется высадка декоративных кустарников таких как пузыреплодник, форзиция, микробиота и сирень. Так же планируется посадка в существующие группы кустарников в нижней части участка, вдоль дороги.


Пузыреплодник имеет плотную крону, быстрый рост и неприхотливость в уходе. Является декоративнолиственным и имеет темно-бордовую окраску. Форзиция - декоративноцветущий кустарник цветет в весенний период обильными желтыми цветами. Неприхотлив в уходе. Сирень - декоративноцветущий кустарник, цветет в весенний период белым и сиреневым цветом. Микробиота - вечнозеленый кустарник, эндемик. Неприхотлив в уходе имеет крупные размеры.

Взам. инв. №

Подпись и дата

Инв. № подл.

Изм.	Кол.уч.	Лист	№ док.	Подп.	Дата	14.02-2022-ГПЗ			
Разработал	Бучанова				02.22	"Сквер в районе «Камень дружбы» породненных городов Находка-Майдзюру» по адресу Находкинский проспект г. Находка Приморский край"			
Проверил						Генеральный план	Стадия	Лист	Листов
ГИП	Храмых				02.22		ЭП	1	11
Н. контроль	Храмых				02.22	Общие данные	ООО «ИНТЕГРО»		

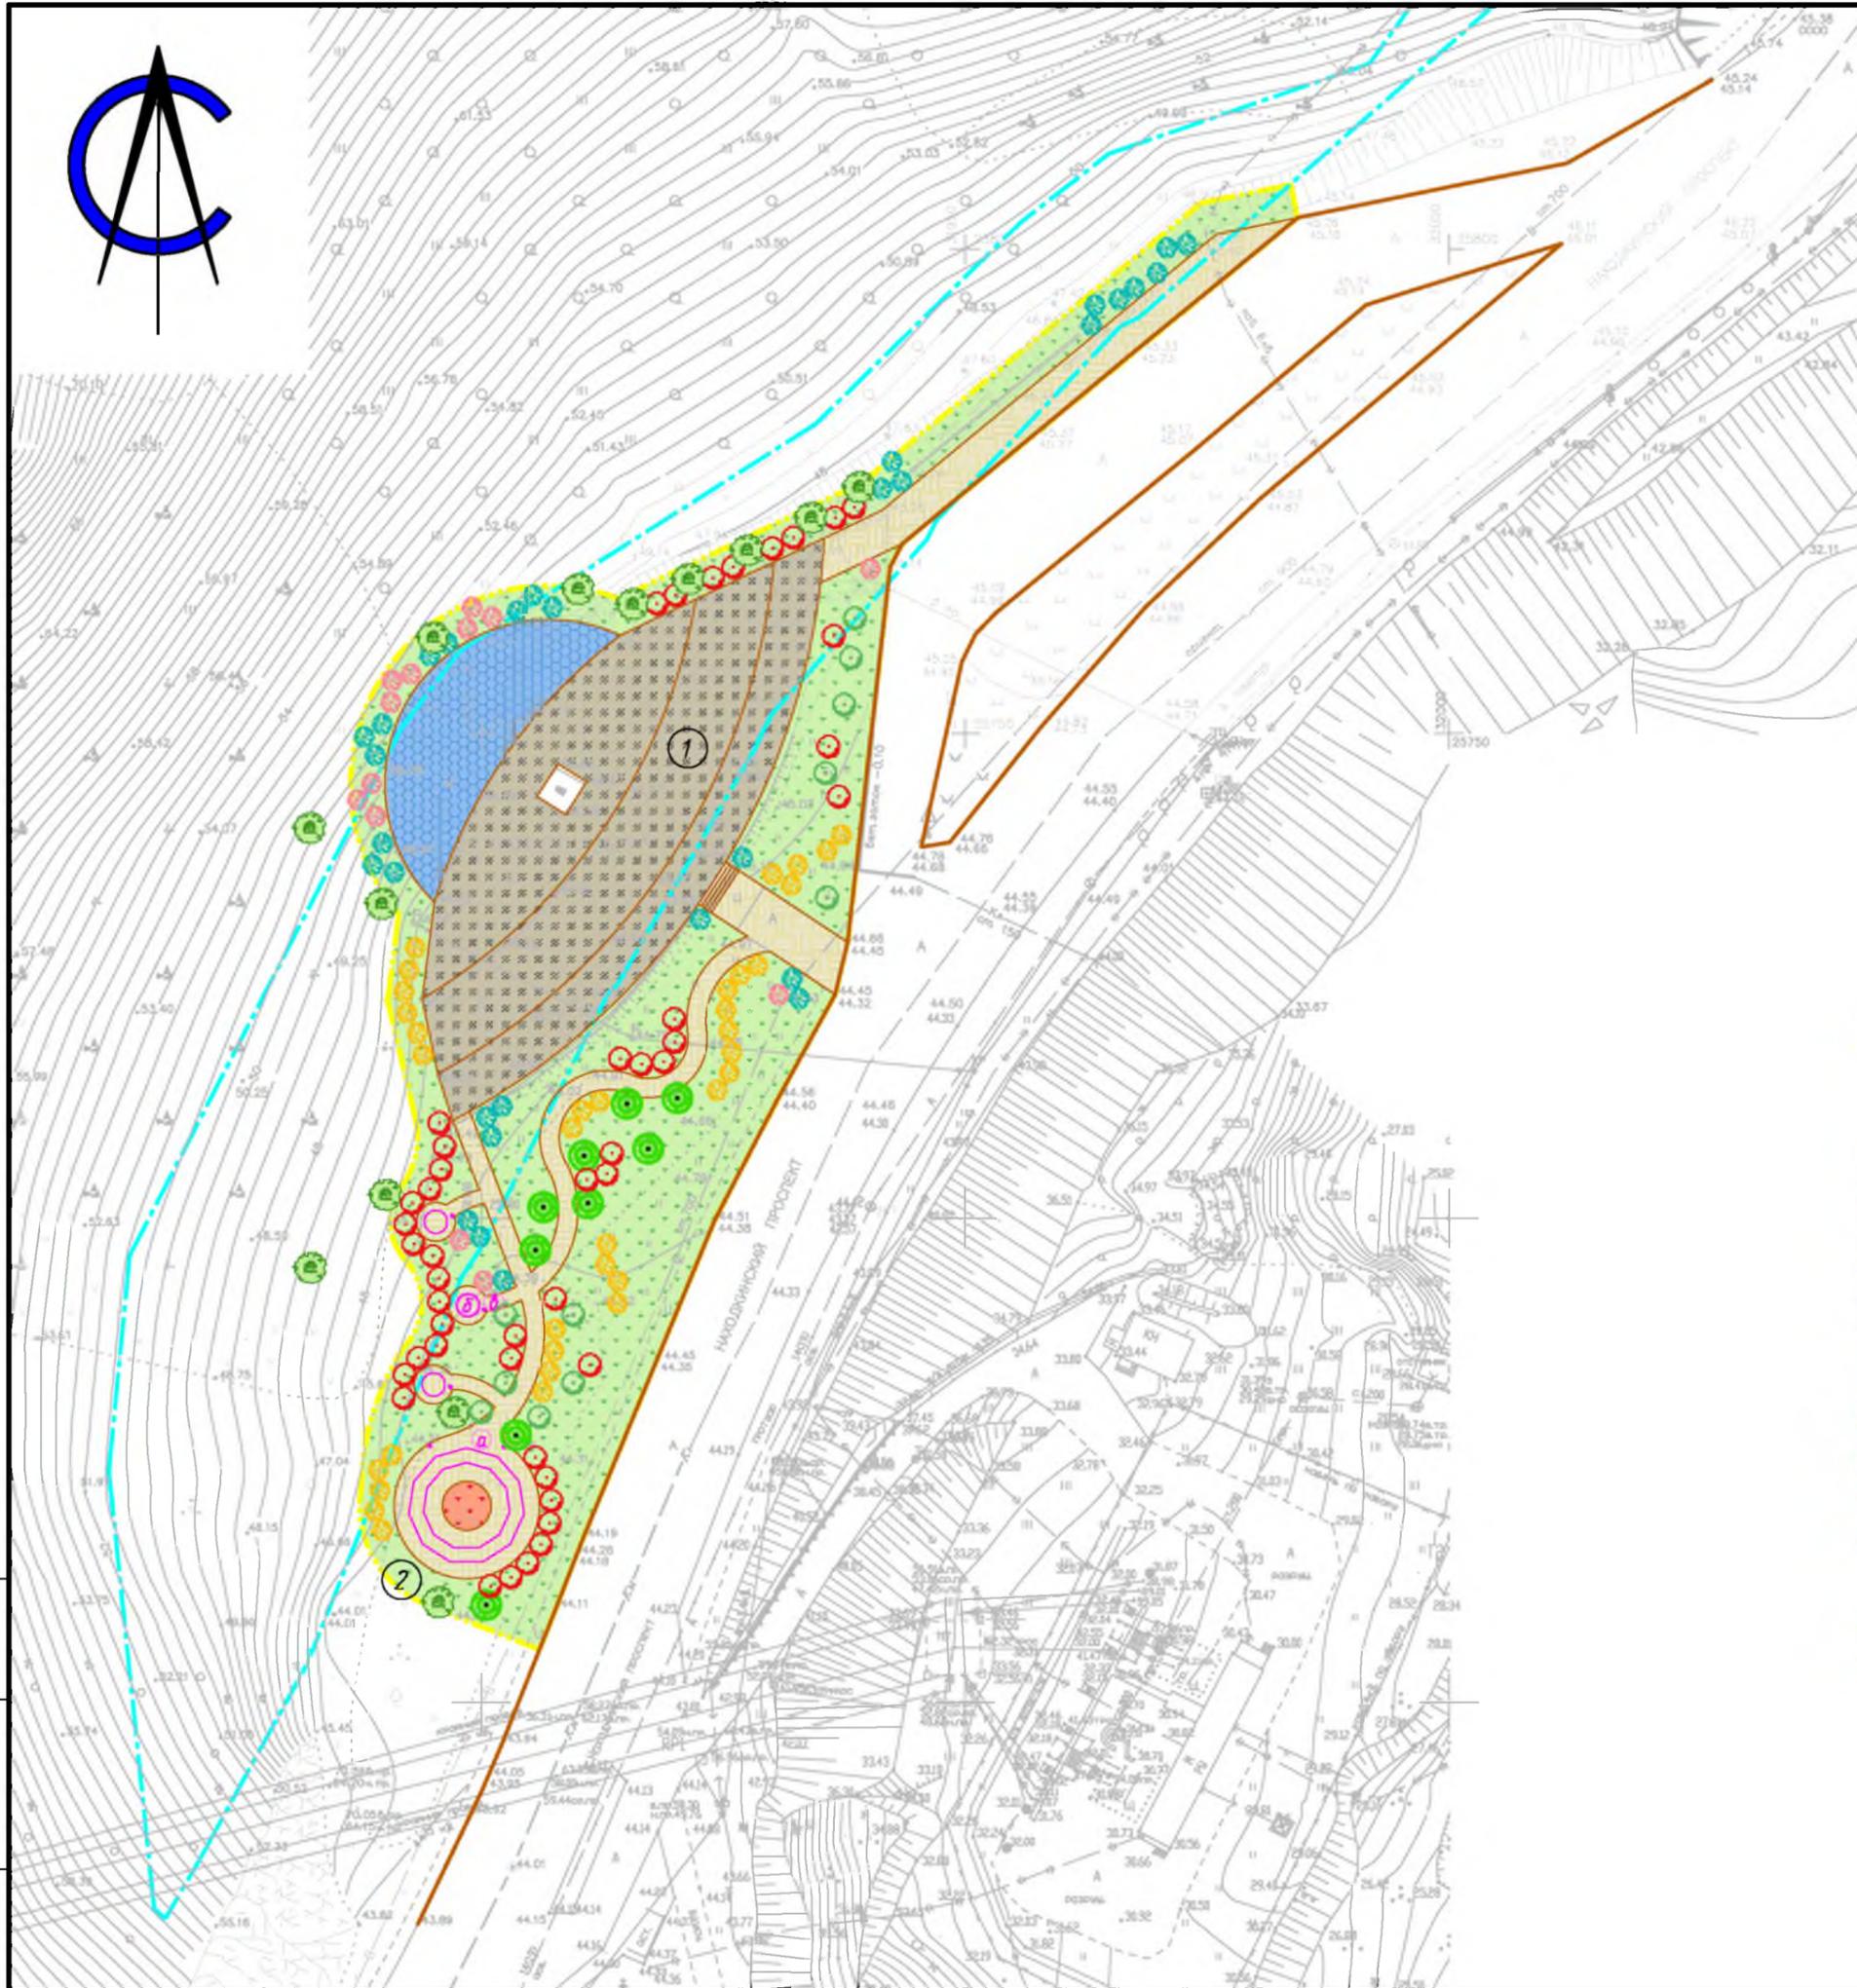

Ведомость площадок и сооружений

№ п/п	Наименование	Примечание
1	Площадка Камня дружбы	
2	Площадка для отдыха	

Ведомость малых архитектурных форм и переносных изделий

Поз.	Обозначение	Наименование	Кол-во (шт.)	Примечание
а	Стоунхендж.рус Арт. К6031	Парковые качели "Кутюр"	1	Ø12.0x2.5
б	Стоунхендж.рус Арт. Н8049	Навес парковый "Капсуль"	3	Ø2.4x3.0
в	Стоунхендж.рус Арт. УБ2562	Урна "Винот"	5	Ø0.35x0.7

Условные обозначения

- Граница отвода участка с кадастровым номером 25:31:010211:12530
- Граница благоустройства за пределами отвода
- Дорожный бордюр
- Тротуарный бордюр
- Тротуарное покрытие из брусчатки, Тип А
- Тротуарное покрытие "Каменный ковер"
- Резиновое бесшовное покрытие (голубое), Тип В
- Газон
- Цветник
- Сосна существующая
- Существующие деревья
- Сирень венгерская
- Форзция
- Пузыреплодник красный
- Существующий кустарник
- Микробиота перекрестнопарная

Инд № подл. Подпись и дата. Взам инд №

					14.02-2022-ГПЗ		
					"Сквер в районе «Камень дружбы породненных городов Находка-Майдзюру» по адресу Находкинский проспект г. Находка Приморский край"		
Изм.	Кол-во	Лист	№ док	Подп.	Дата		
Разработал		Буянова			02.22	Стадия	Лист
Проверил						ЭП	2
ГИП	Храмых				02.22	Листов 11	
Н. контроль	Храмых				02.22		
						Генеральный план	
						Эскизная проработка М 1:500	
						ООО «ИНТЕГРО»	

а.



б.





в.




Изм. № подл. Подпись и дата. Взам. инв. №

						14.02-2022-ГПЗ			
						"Сквер в районе «Камень дружбы породненных городов Находка-Майдзуру» по адресу Находкинский проспект г. Находка Приморский край"			
Изм.	Кол.уч.	Лист	№ док.	Подп.	Дата	Генеральный план	Стадия	Лист	Листов
Разработал		Бучнови		<i>[Signature]</i>	02.22		ЭП	3	11
Проверил						Эскизная проработка М 1:500	ООО «ИНТЕГРО»		
ГИП		Храмых		<i>[Signature]</i>	02.22				
Н. контроль		Храмых		<i>[Signature]</i>	02.22				

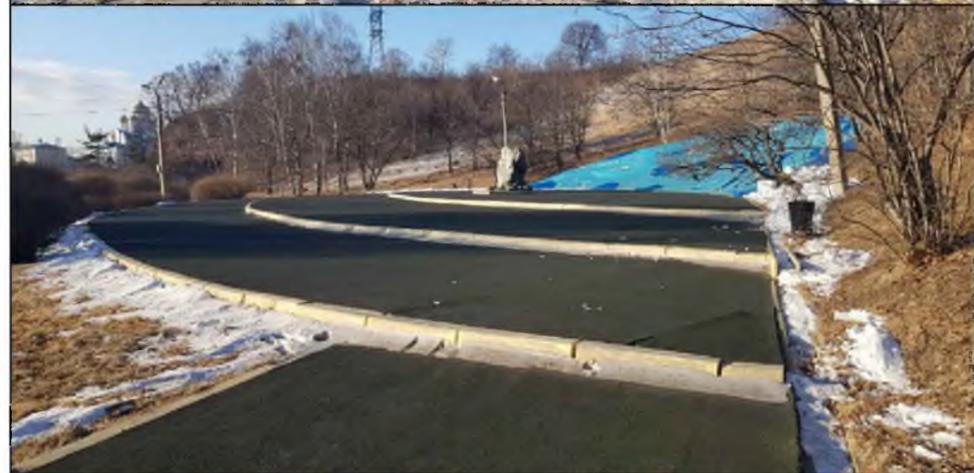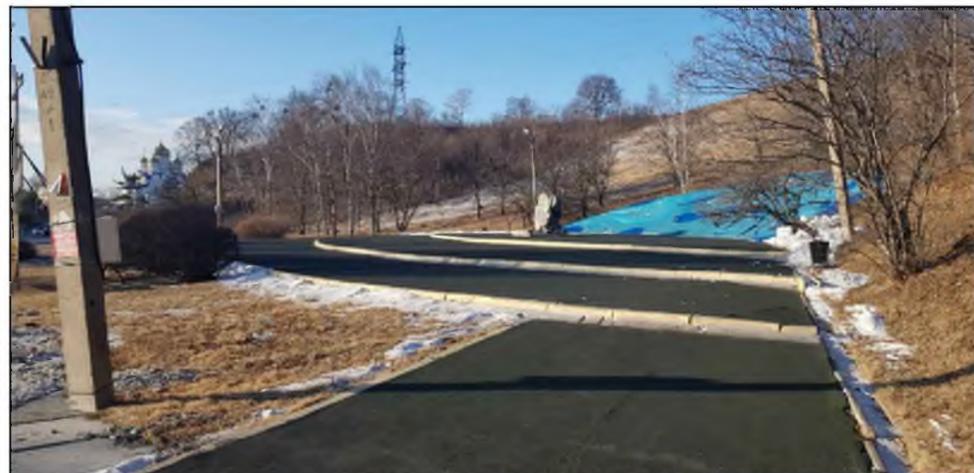

Инв. № подл. Подпись и дата. Взам инв. №

						14.02-2022-ГПЗ			
						"Сквер в районе «Камень дружбы породненных городов Находка-Майдзүру» по адресу Находкинский проспект г. Находка Приморский край"			
Изм.	Кол.уч.	Лист	№ док.	Подп.	Дата	Фотографии существующего положения	Стадия	Лист	Листов
Разработал		Бучанова		<i>[Signature]</i>	02.22		ЭП	4	11
Проверил									
ГИП		Храмых		<i>[Signature]</i>	02.22				
Н. контроль		Храмых		<i>[Signature]</i>	02.22				
						Эскизная проработка		ООО «ИНТЕГРО»	

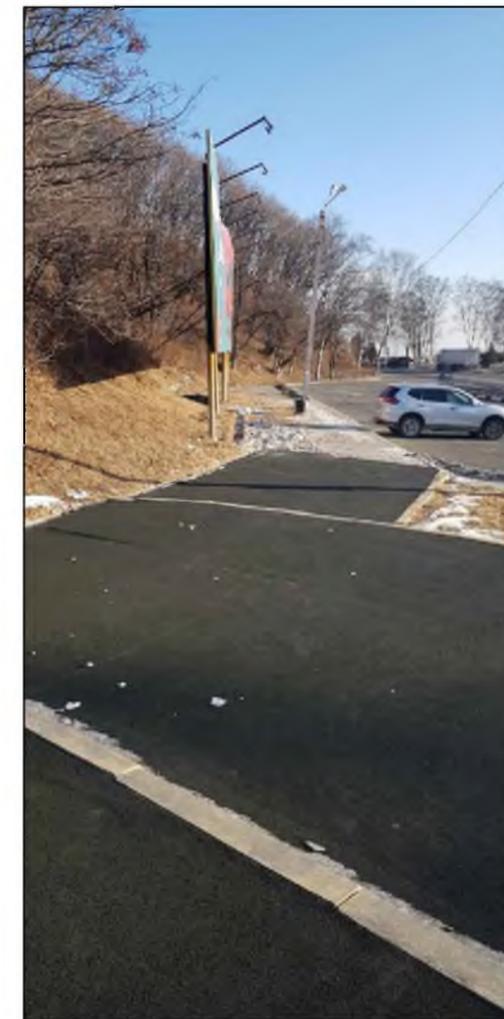

Инв. № подл. Подпись и дата. Взам. инв. №

						14.02-2022-ГПЗ			
						"Сквер в районе «Камень дружбы породненных городов Находка-Майдзюру» по адресу Находкинский проспект г. Находка Приморский край"			
Изм.	Кол.уч.	Лист	№ док.	Подп.	Дата	Фотографии существующего положения	Стадия	Лист	Листов
Разработал		Бучанова		<i>[Signature]</i>	02.22		ЭП	5	11
Проверил									
ГИП		Храмых		<i>[Signature]</i>	02.22				
Н. контроль		Храмых		<i>[Signature]</i>	02.22				
						Эскизная проработка		ООО «ИНТЕГРО»	



Взам инб №

Подпись и дата

Инб № подл

						14.02-2022-ГПЗ			
						"Сквер в районе «Камень дружбы породненных городов Находка-Майдзуру» по адресу Находкинский проспект г. Находка Приморский край"			
Изм.	Кол.уч.	Лист	№ док	Подп.	Дата	ЭД Визуализация	Стадия	Лист	Листов
Разработал		Бучнови		<i>Бучнов</i>	02.22		ЭП	6	11
Проверил						Эскизная проработка	ООО «ИНТЕГРО»		
ГИП		Храмых		<i>Храмых</i>	02.22				
Н. контроль		Храмых		<i>Храмых</i>	02.22				




Инв № подл

Подпись и дата

Взам инв №

						14.02-2022-ГПЗ			
						"Сквер в районе «Камень дружбы породненных городов Находка-Майдзуру» по адресу Находкинский проспект г. Находка Приморский край"			
Изм.	Кол.уч.	Лист	№ док	Подп.	Дата	ЭД Визуализация	Стадия	Лист	Листов
Разработал		Бучнови		<i>[Signature]</i>	02.22		ЭП	7	11
Проверил						Эскизная проработка	ООО «ИНТЕГРО»		
ГИП		Храмых		<i>[Signature]</i>	02.22				
Н. контроль		Храмых		<i>[Signature]</i>	02.22				

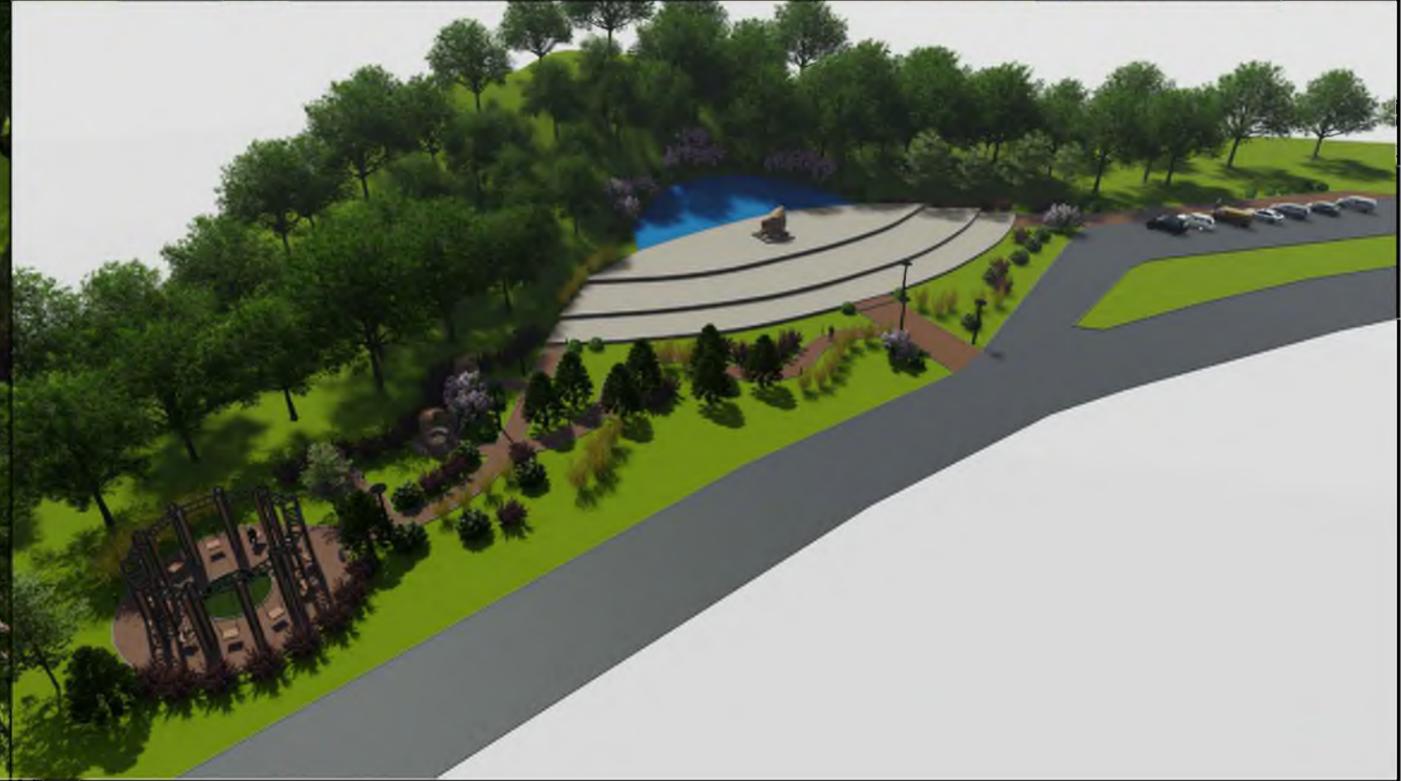


Взам инб №

Подпись и дата

Инд № подл

						14.02-2022-ГПЗ			
						"Сквер в районе «Камень дружбы породненных городов Находка-Майдзуру» по адресу Находкинский проспект г. Находка Приморский край"			
Изм.	Кол.уч.	Лист	№ док	Подп.	Дата	ЭД Визуализация	Стадия	Лист	Листов
Разработал		Бучнови		<i>[Signature]</i>	02.22		ЭП	8	11
Проверил						Эскизная проработка	ООО «ИНТЕГРО»		
ГИП		Храмых		<i>[Signature]</i>	02.22				
Н. контроль		Храмых		<i>[Signature]</i>	02.22				

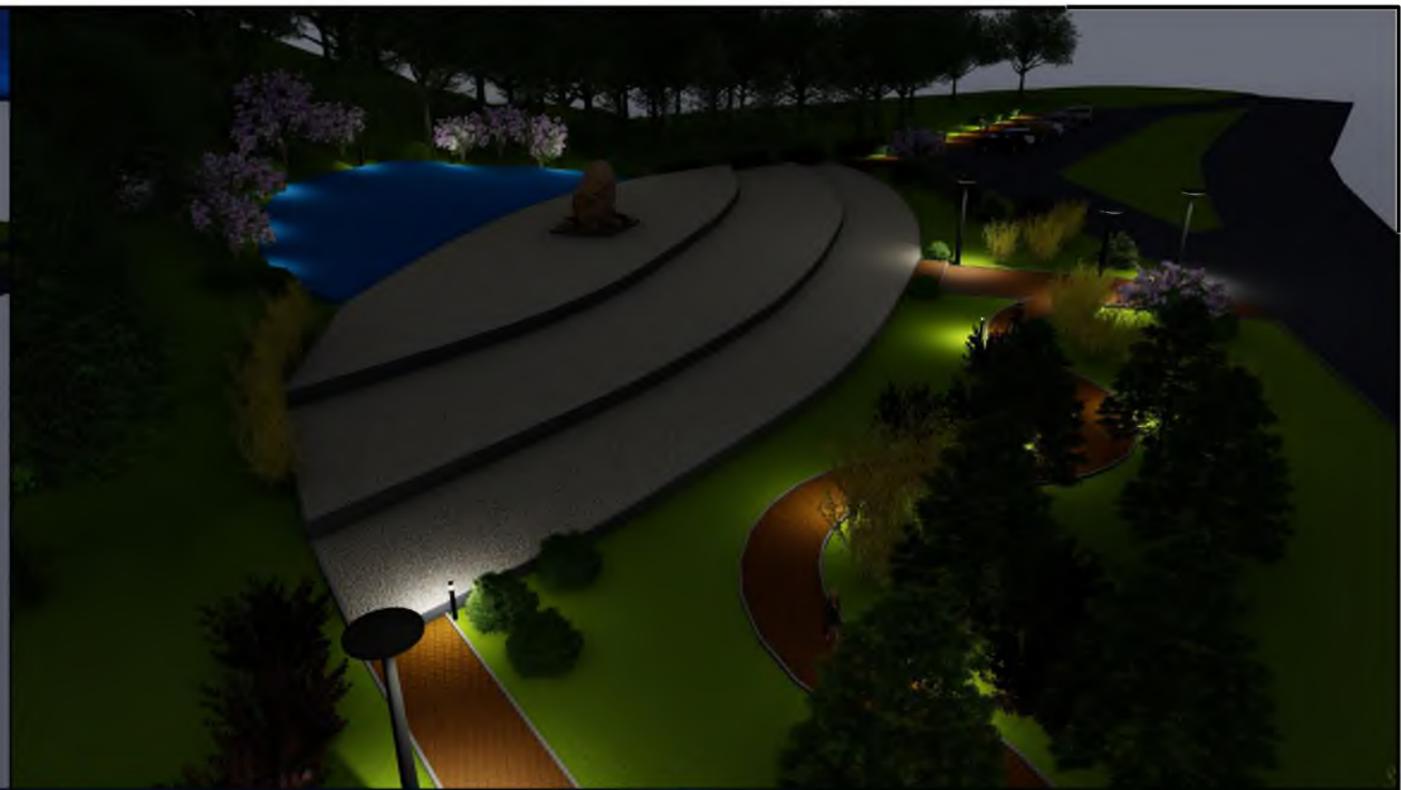


Инв № подл

Подпись и дата

Взам инв №

						14.02-2022-ГПЗ			
						"Сквер в районе «Камень дружбы породненных городов Находка-Майдзуру» по адресу Находкинский проспект г. Находка Приморский край"			
Изм.	Кол.уч	Лист	№ док	Подп.	Дата	3Д Визуализация	Стадия	Лист	Листов
Разработал		Бучнови		<i>Бучнов</i>	02.22		ЭП	9	11
Проверил						Эскизная проработка	ООО «ИНТЕГРО»		
ГИП		Храмых		<i>Храмых</i>	02.22				
Н. контроль		Храмых		<i>Храмых</i>	02.22				

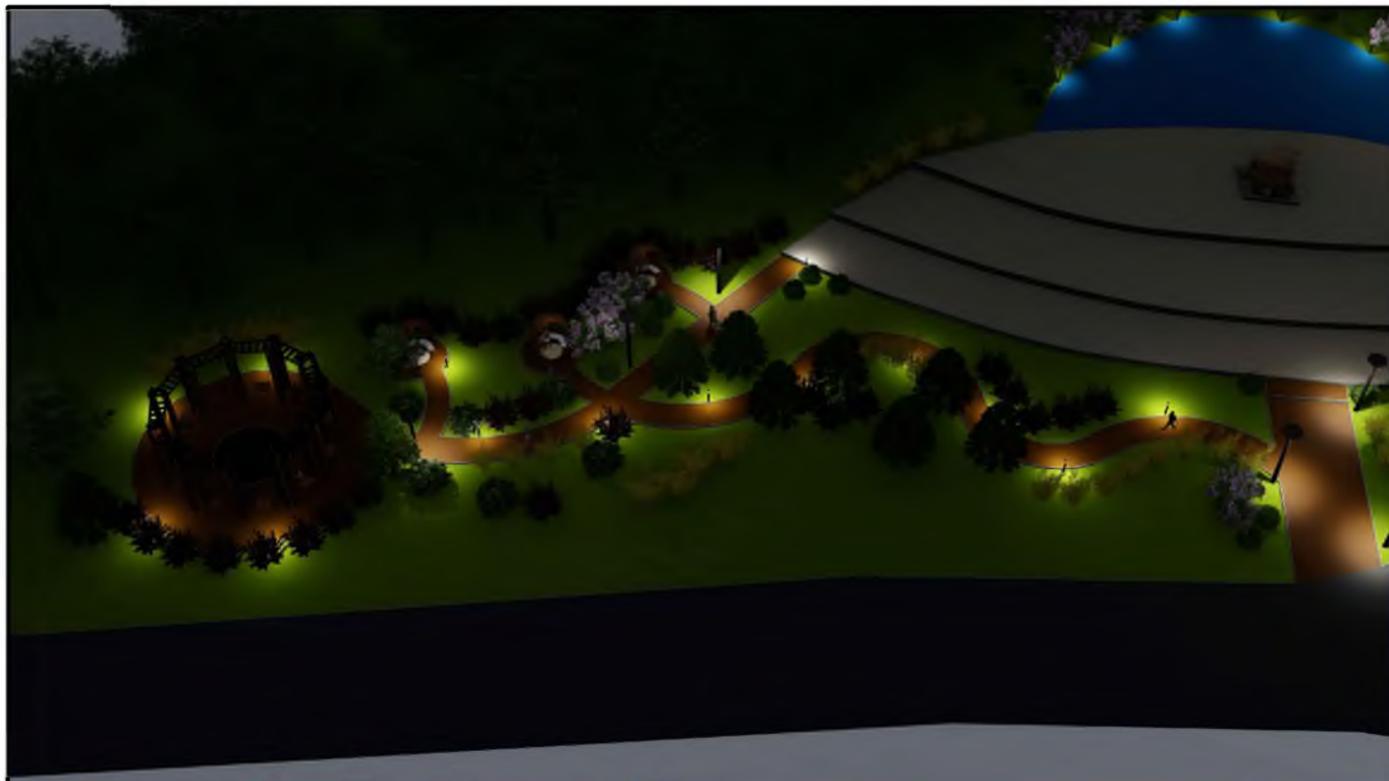

Инв № подл

Подпись и дата

Взам инв №

						14.02-2022-ГПЗ			
						"Сквер в районе «Камень дружбы породненных городов Находка-Майдзуру» по адресу Находкинский проспект г. Находка Приморский край"			
Изм.	Кол.уч.	Лист	№ док	Подп.	Дата	3Д Визуализация	Стадия	Лист	Листов
Разработал		Бучнови		<i>Бучнови</i>	02.22		ЭП	10	11
Проверил						Эскизная проработка	ООО «ИНТЕГРО»		
ГИП		Храмых		<i>Храмых</i>	02.22				
Н. контроль		Храмых		<i>Храмых</i>	02.22				



Инв № подл

Подпись и дата

Эзам инв №

						14.02-2022-ГПЗ			
						"Сквер в районе «Камень дружбы породненных городов Находка-Майдзуру» по адресу Находкинский проспект г. Находка Приморский край"			
Изм.	Кол.уч.	Лист	№ док	Подп.	Дата	ЭД Визуализация	Стадия	Лист	Листов
Разработал		Бучнови		<i>[Signature]</i>	02.22		ЭП	11	11
Проверил						Эскизная проработка	ООО «ИНТЕГРО»		
ГИП		Храмых		<i>[Signature]</i>	02.22				
Н. контроль		Храмых		<i>[Signature]</i>	02.22				