

## УТВЕРЖДЕНО

Протоколом № 2 заседания общественной комиссии  
по осуществлению контроля за ходом реализации  
муниципальной программы «Формирование современной  
городской среды Находкинского городского округа»  
на 2018 - 2027 годы от «14» апреля 2023

Председатель общественной комиссии

  
\_\_\_\_\_ А.В. Шевченко

## Дизайн-проект

**Благоустройство объекта: сквер в районе МЦК (Приморский край,  
г. Находка, примерно в 85 м от ориентира (жилой дом по ул. Ленинская, 22))**

# Ситуационный план



Участок объекта проектирования

**Примечание:**

**Местоположение объекта**

- установлено относительно ориентира, расположенного за пределами участка. Ориентир жилой дом. Участок находится примерно в 85 м от ориентира по направлению на северо-запад. Почтовый адрес ориентира: Приморский край, г. Находка, ул. Ленинская, 22. Кадастровый номер земельного участка 25:31:010210:7490.
- установлено относительно ориентира, расположенного за пределами участка. Ориентир жилой дом. Участок находится примерно в 55 м от ориентира по направлению на север. Почтовый адрес ориентира: Приморский край, г. Находка, ул. Ленинская, 22. Кадастровый номер земельного участка 25:31:010210:7462.

Согласовано	
Взам. инв. №	
Подп. и дата	
Инв. № подл.	

						<b>1295-1-ЭП</b>		
						Благоустройство объекта: сквер в районе МЦК Приморский край, г. Находка		
Изм.	Кол. уч.	Лист	№ док.	Подп.	Дата	Стадия	Лист	Листов
Разработал		Храмых		<i>Храмых</i>	03.23	ЭП	1	34
Проверил		Храмых		<i>Храмых</i>	03.23			
ГИП		Храмых		<i>Храмых</i>	03.23			
Н.контроль		Храмых		<i>Храмых</i>	03.23			
Ситуационный план						ООО "Интегро"		

# Схема генерального плана



## Ведомость площадок и сооружений

№ п/п	Наименование	Примечание
1	Центральная площадка со светящимися камнями	
2	Площадка с камнями-птицами	
3	Зоны со светящимися скамейками "Каменные поля"	
4	Площадка для выгула собак	
5	Туалет	
6	Автостоянка временного хранения автотранспорта	

Согласовано	
Взам. инв. №	
Подп. и дата	
Инв. № подл.	



Условные обозначения

Граница отвода участка

	Тротуарное покрытие из друсчатки, Тип А		Деревья существующие
	Тротуарное бетонное покрытие, Тип Б		Сирень
	Газон		Пузыреплодник красный
	Мульчирование корой		Пузыреплодник желтый
	Яблоня сортавая		Дерен белый
	Магнолия Зибольда		Злаки декоративные
	Акация		Барбарис красный
	Клен Роял Рэд либо ложнозибольдов		Спирея серая
			Микробиота/нажевельник Казацкий/сосна горная
			Резиновое покрытие, Тип В
			Песчаное покрытие, Тип Г

1295-1-ЭП					
Благоустройство объекта: сквер в районе МЦК Приморский край, г. Находка					
Изм.	Кол. уч.	Лист	№ док.	Подп.	Дата
Разработал	Буянова				03.23
Проверил	Храмых				03.23
ГИП	Храмых				03.23
Н.контроль	Храмых				03.23
Схема генерального плана					000 "Интегро"
			Стадия	Лист	Листов
			ЭП	3	34

**Технико-экономические показатели**

№ п/п	Наименование	Ед. изм.	Количество	
			По участку	Вне участка
1	Площадь отвода участка:	га	2,5621	-
2	Площадь участка благоустройства:	га	2,5621	0,1520
3	Площадь застройки:	м <sup>2</sup>	18,0	-
4	Площадь твердых покрытий:	м <sup>2</sup>	4118,0	383,0
	- площадь проездов	м <sup>2</sup>	570,0	-
	- площадь тротуаров	м <sup>2</sup>	3297,0	43,0
	- площадь резинового покрытия	м <sup>2</sup>	97,0	-
	- площадь песчаного покрытия	м <sup>2</sup>	154,0	-
5	Площадь озеленения:	м <sup>2</sup>	21485,0	1137,0

**Ведомость малых архитектурных форм**

Поз.	Обозначение	Наименование	Кол.	Примечание
1		Скамья	4	
2		Урна	18	
3		Библиотека	1	
4		Стенд	2	
5		Стела	4	
6		Пергола	4	
7		Качели подвес	16	
8		Скамья	10	
9		Скамья	23	
10		Скамья	23	
11		Скамья	4	
12		Качели	5	
13		Скамья (модуль со спинкой)	6	
14		Скамья	6	
15		Качели	3	
16		Площадка для выгула собак	1	
17		Санузел	1	
18		Световая инсталляция "Колос"	5	

**Анализ территории**

Территория сквера занимает площадь около 2,56 Га. Сквер имеет неправильную форму. С северо-восточной стороны граничит с проезжей частью ул. Владивостокская, с юго-западной стороны с Домом культуры моряков, с северо-западной стороны с частным домом. Юго-западная часть территории занята откосом. Тематика данного сквера - "Парк света".

Асфальтобетонное покрытие дорожек и площадки для автостоянки разрушено. Имеется лестница, которая требует ремонта. Покрытие дорожек и площадок подлежит замене. На территории сквера произрастают деревья и кустарники. Поверхность земли покрыта зарослями травы. Территория хорошо инсолируется и продувается.

Проектом предполагается разработка сквера для организации места досуга жителей города и туристов.

На территории запроектированы площадки для отдыха. Эксплуатация сквера предполагается как в летний, так и в зимний периоды.

От тротуара вдоль ул. Владивостокская ведет основная аллея вдоль которой находятся Центральная площадка со светящимися качелями, Площадка с качелями "Птицами", Зона со светящимися скамейками "Каменные поля". Так же зона "Каменные поля" находится вдоль дорожки ведущей от автостоянки до северной части участка. В западной части участка находится площадка для выгула собак. Так же запроектированы прогулочные дорожки с местами отдыха по всей территории сквера. В юго-восточной части территории находится туалет. Территория спланирована с возможностью доступа МГН.


Проектом предполагается максимально сохранить существующие деревья, а так же выполнить посадку декоративных деревьев. Таких как Яблоня сортовая, Магнолия Зибольда, Акация, Клен Роял Рэд либо ложнозибольдов, А так же кустарников - сирень, пузыреплодник красный и желтый, дерен белый, злаки декоративные, барбарис красный, спирея серая, микробиота, можжевельник казацкий, сосна горная.

Вдоль прогулочных дорожек запроектированы скамейки и урны. На площадках для отдыха установлены качели и скамейки с элементами освещения. Имеется зона со световой декоративной композицией "Колосья". На площадке для выгула собак установлено оборудование для тренировки и отдыха животных. По территории парка расположены указатели, на входе информационный стенд. Все МАФ подобраны в одном стиле, выполнены из дерева и металла.

Согласовано  
Взам. инв. №  
Подп. и дата  
Инв. № подл.

						<b>1295-1-ЭП</b>		
						Благоустройство объекта: сквер в районе МЦК Приморский край, г. Находка		
Изм.	Кол. уч.	Лист	№ док.	Подп.	Дата	Стадия	Лист	Листов
Разработал		Буянова		<i>Буянова</i>	03.23	ЭП	4	34
Проверил		Храмых		<i>Храмых</i>	03.23			
ГИП		Храмых		<i>Храмых</i>	03.23			
Н.контроль		Храмых		<i>Храмых</i>	03.23	Технико-экономические показатели		ООО "Интегро"
						Ведомость МАФ		
						Общие данные		

# Схема освещения

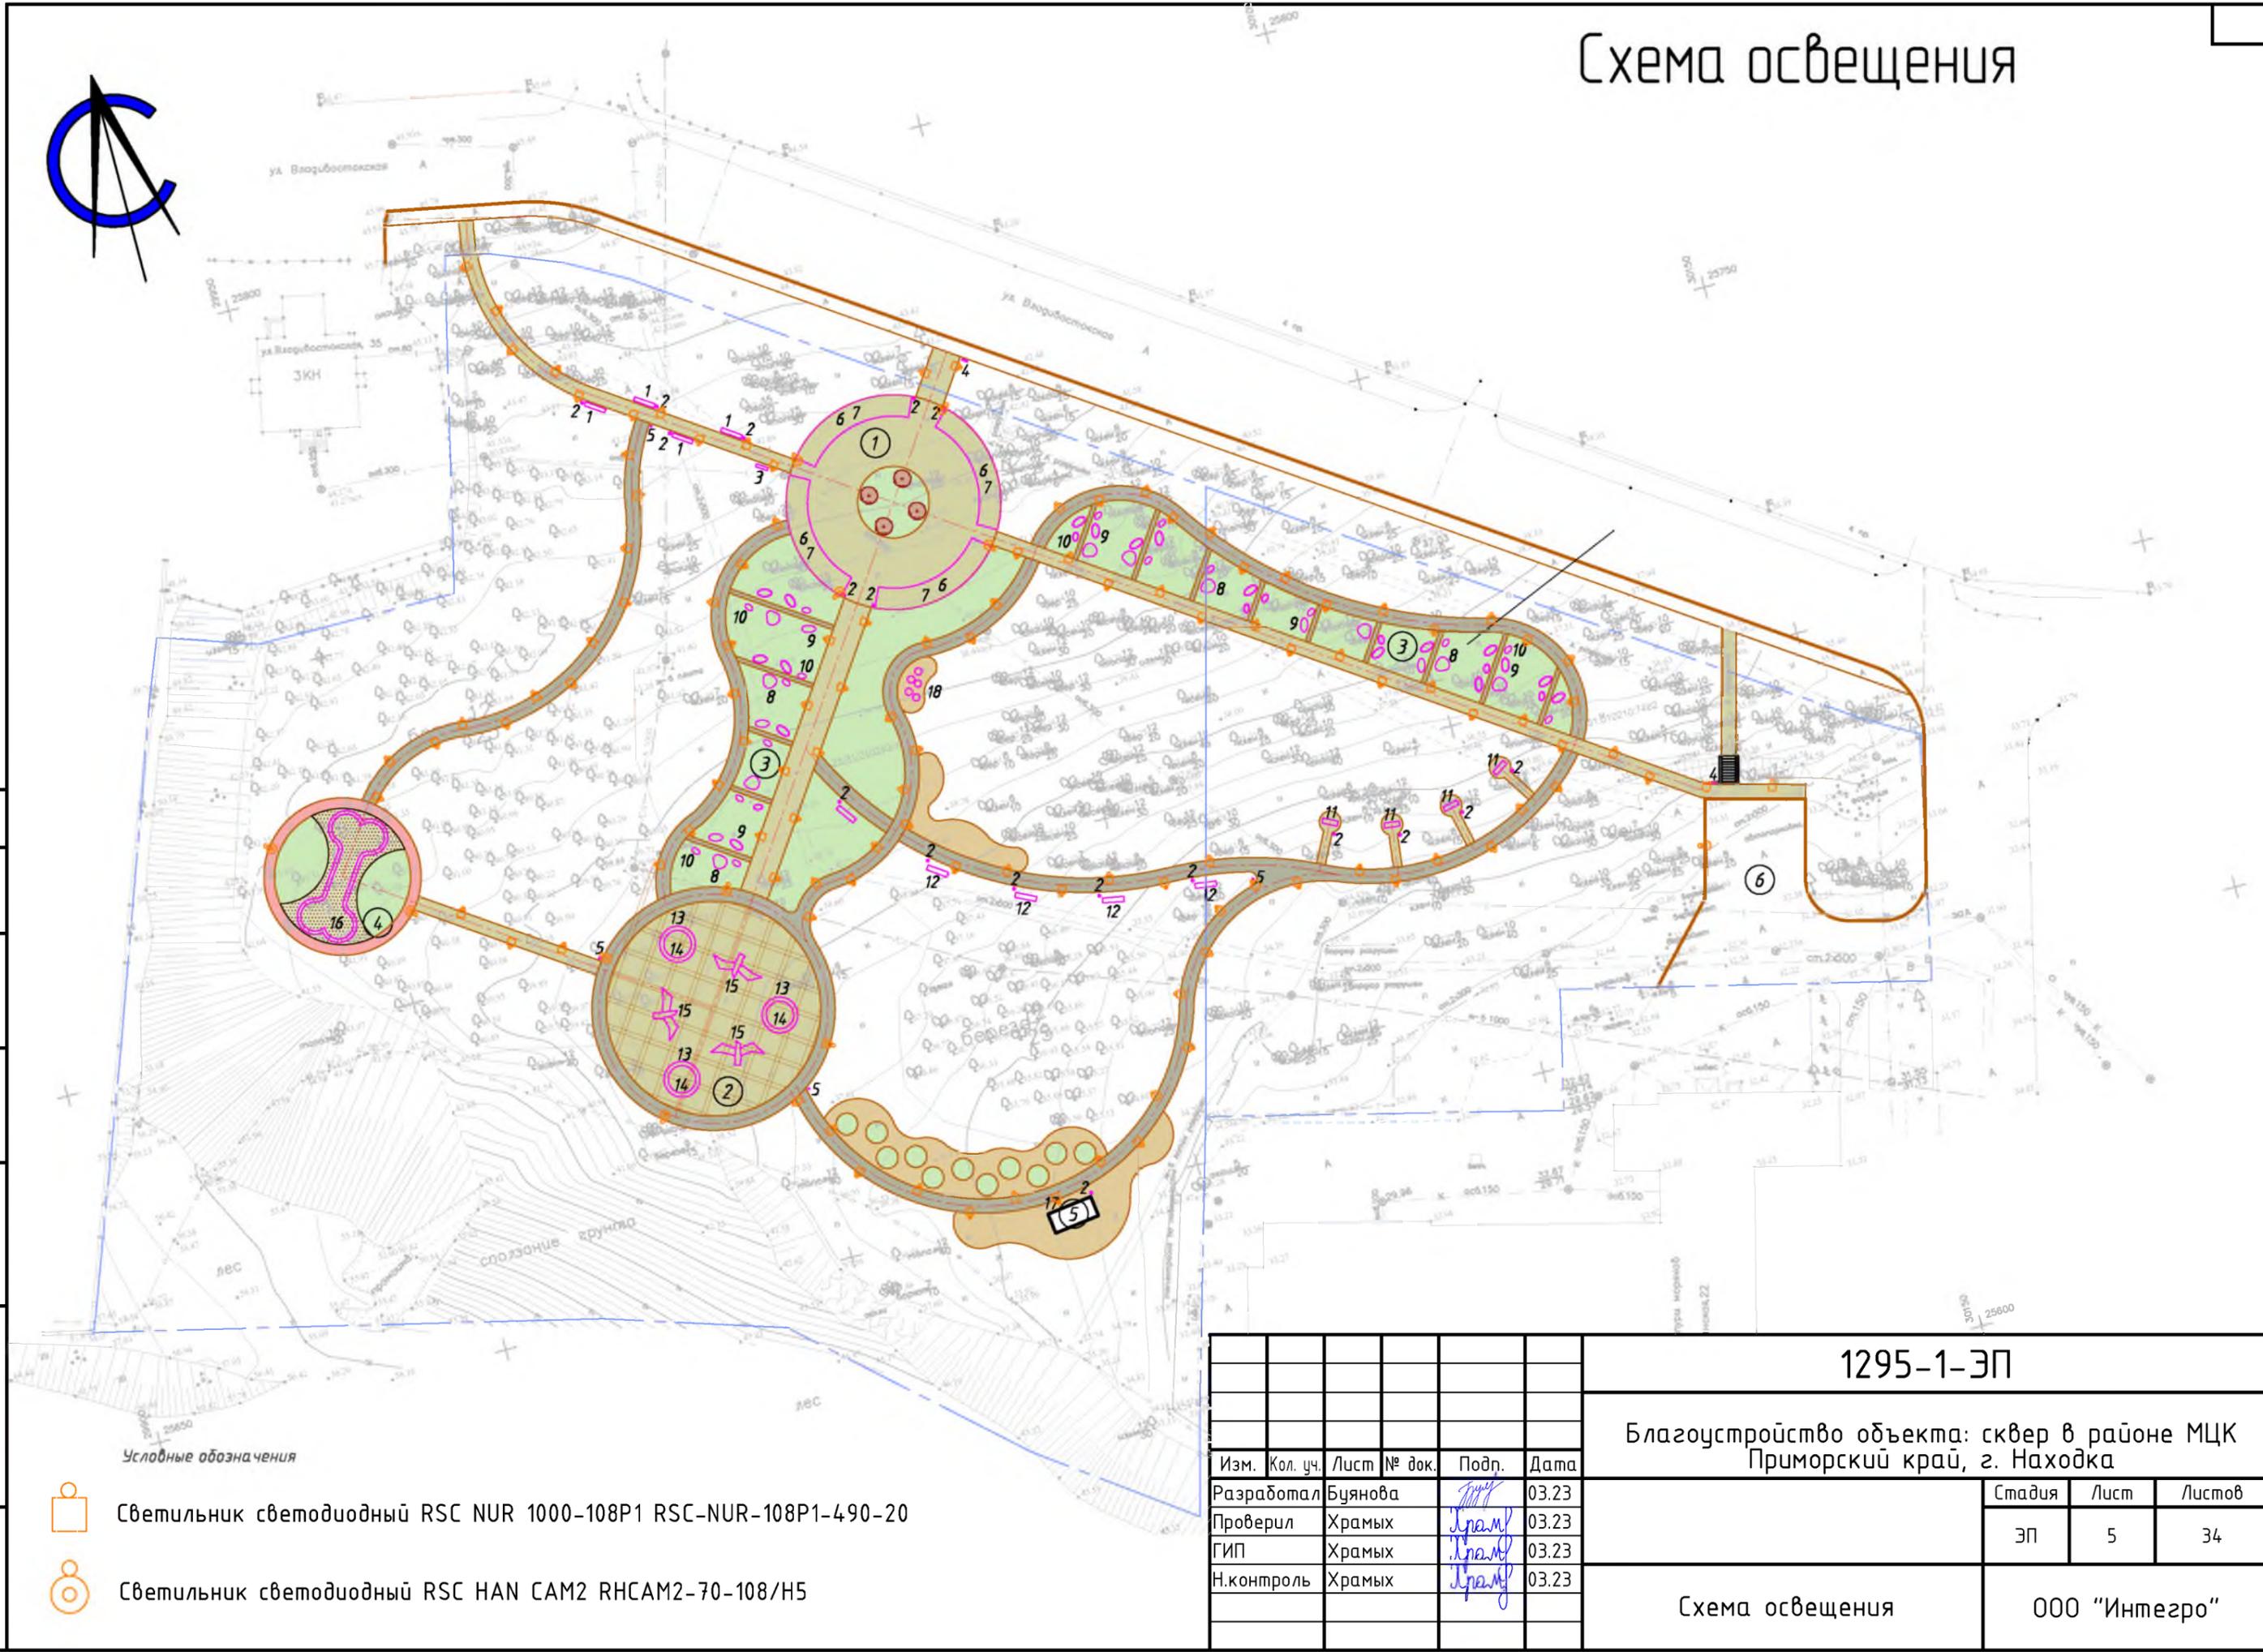

Условные обозначения

-  Светильник светодиодный RSC NUR 1000-108P1 RSC-NUR-108P1-490-20
-  Светильник светодиодный RSC HAN CAM2 RHCAM2-70-108/H5

						<b>1295-1-ЭП</b>		
						Благоустройство объекта: сквер в районе МЦК Приморский край, г. Находка		
Изм.	Кол. уч.	Лист	№ док.	Подп.	Дата	Стадия	Лист	Листов
Разработал	Буянова			<i>Буянова</i>	03.23	ЭП	5	34
Проверил	Храмых			<i>Храмых</i>	03.23			
ГИП	Храмых			<i>Храмых</i>	03.23			
Н.контроль	Храмых			<i>Храмых</i>	03.23	Схема освещения		ООО "Интегро"

Согласовано	
Взам. инв. №	
Подп. и дата	
Инв. № подл.	

поз. 1



поз. 2



поз. 3



поз. 4



поз. 5



поз. 6



поз. 7



поз. 8

поз. 9

поз. 10

поз. 11

поз. 12



поз. 13

поз. 14

поз. 15

поз. 16



поз. 17

поз. 18



						1295-1-ЭП		
						Благоустройство объекта: сквер в районе МЦК Приморский край, г. Находка		
Изм.	Кол. уч.	Лист	№ док.	Подп.	Дата	Стадия	Лист	Листов
Разработал		Буянова		<i>Буянова</i>	03.23	ЭП	6	34
Проверил		Храмых		<i>Храмых</i>	03.23			
ГИП		Храмых		<i>Храмых</i>	03.23			
Н.контроль		Храмых		<i>Храмых</i>	03.23			
						Малые архитектурные формы		ООО "Интегро"

Согласовано	
Взам. инв. №	
Подп. и дата	
Инв. № подл.	



## RSC HAN CAM2

Артикул: RHCAM2-70-108/H5

### Общие технические характеристики

Мощность светильника, Вт	70
Световой поток, Лм	9000
Масса, кг	65
Габаритные размеры, мм	5000 x 550 x 108



## RSC NUR 1000-108P1


Артикул: RSC-NUR-108P1-490-20

### Общие технические характеристики

Мощность светильника, Вт	20
Световой поток, Лм	2200
Масса, кг	15
Габаритные размеры, мм	1000 x 108



Возможно изготовление перфорации светильника по заказ

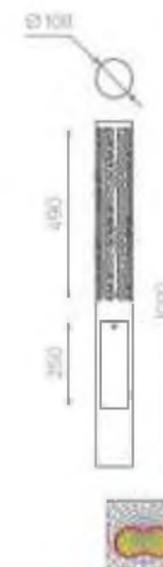

Согласовано				
Взам. инв. №				
Подп. и дата				
Инв. № подл.				

						<b>1295-1-ЭП</b>			
						Благоустройство объекта: сквер в районе МЦК Приморский край, г. Находка			
Изм.	Кол. уч.	Лист	№ док.	Подп.	Дата	Фонари освещения	Стадия	Лист	Листов
Разработал		Буянова		<i>Буянова</i>	03.23		ЭП	7	34
Проверил		Храмых		<i>Храмых</i>	03.23				
ГИП		Храмых		<i>Храмых</i>	03.23				
Н.контроль		Храмых		<i>Храмых</i>	03.23	000 "Интегро"			

# Фотографии существующего положения объекта



Согласовано	
Взам. инв. №	
Подп. и дата	
Инв. № подл.	

						1295-1-ЭП				
						Благоустройство объекта: сквер в районе МЦК Приморский край, г. Находка				
Изм.	Кол. уч.	Лист	№ док.	Подп.	Дата		Стадия	Лист	Листов	
Разработал		Храмых		<i>Храмых</i>	03.23		Фотографии существующего положения объекта	ЭП	8	34
Проверил		Храмых		<i>Храмых</i>	03.23					
ГИП		Храмых		<i>Храмых</i>	03.23					
Н.контроль		Храмых		<i>Храмых</i>	03.23					
						ООО "Интегро"				

# Фотографии существующего положения объекта



Согласовано	
Взам. инв. №	
Подп. и дата	
Инв. № подл.	

						1295-1-ЭП		
						Благоустройство объекта: сквер в районе МЦК Приморский край, г. Находка		
Изм.	Кол. уч.	Лист	№ док.	Подп.	Дата	Стадия	Лист	Листов
Разработал		Храмых		<i>Храмых</i>	03.23	ЭП	9	34
Проверил		Храмых		<i>Храмых</i>	03.23			
ГИП		Храмых		<i>Храмых</i>	03.23			
Н.контроль		Храмых		<i>Храмых</i>	03.23			
						Фотографии существующего положения объекта		ООО "Интегро"

# Фотографии существующего положения объекта



Согласовано					
Взам. инв. №					
Подп. и дата					
Инв. № подл.					

						1295-1-ЭП		
						Благоустройство объекта: сквер в районе МЦК Приморский край, г. Находка		
Изм.	Кол. уч.	Лист	№ док.	Подп.	Дата	ЭП	10	34
Разработал		Храмых		<i>Храмых</i>	03.23			
Проверил		Храмых		<i>Храмых</i>	03.23			
ГИП		Храмых		<i>Храмых</i>	03.23			
Н.контроль		Храмых		<i>Храмых</i>	03.23	Фотографии существующего положения объекта		ООО "Интегро"
						Формат А3		

# Видовой кадр №1 – общий вид сквера



Согласовано			
Взам. инв. №			
Подп. и дата			
Инв. № подл.			

Экспликация генплана:

1. Центральная площадка со светящимися качелями
2. Площадка с качелями-птицами
3. Зоны со светящимися скамейками "Каменные поля"
4. Площадка для выгула собак
5. Туалет
6. Автостоянка временного хранения автотранспорта

						1295-1-ЭП		
						Благоустройство объекта: сквер в районе МЦК Приморский край, г. Находка		
Изм.	Кол. уч.	Лист	№ док.	Подп.	Дата	ЭП	11	34
Разработал		Храмых		<i>Храмых</i>	03.23			
Проверил		Храмых		<i>Храмых</i>	03.23			
ГИП		Храмых		<i>Храмых</i>	03.23			
Н.контроль		Храмых		<i>Храмых</i>	03.23	ЗД визуализация		ООО "Интегро"

# Видовой кадр №2 – общий вид сквера



Согласовано					
Взам. инв. №					
Подп. и дата					
Инв. № подл.					

						1295-1-ЭП		
						Благоустройство объекта: сквер в районе МЦК Приморский край, г. Находка		
Изм.	Кол. уч.	Лист	№ док.	Подп.	Дата	ЭП	12	34
Разработал		Храмых		<i>Храмых</i>	03.23			
Проверил		Храмых		<i>Храмых</i>	03.23			
ГИП		Храмых		<i>Храмых</i>	03.23			
Н.контроль		Храмых		<i>Храмых</i>	03.23	ЗД визуализация		ООО "Интегро"
						Формат А3		

# Видовой кадр №3 – общий вид сквера



Согласовано			
Взам. инв. №			
Подп. и дата			
Инв. № подл.			

						1295-1-ЭП		
						Благоустройство объекта: сквер в районе МЦК Приморский край, г. Находка		
Изм.	Кол. уч.	Лист	№ док.	Подп.	Дата	ЭП	13	Листов 34
Разработал		Храмых		<i>Храмых</i>	03.23			
Проверил		Храмых		<i>Храмых</i>	03.23			
ГИП		Храмых		<i>Храмых</i>	03.23			
Н.контроль		Храмых		<i>Храмых</i>	03.23	ЗД визуализация		ООО "Интегро"
						Формат А3		

# Видовой кадр №4 – общий вид сквера



Согласовано				
Взам. инв. №				
Подп. и дата				
Инв. № подл.				

						1295-1-ЭП		
						Благоустройство объекта: сквер в районе МЦК Приморский край, г. Находка		
Изм.	Кол. уч.	Лист	№ док.	Подп.	Дата	ЭП	14	34
Разработал		Храмых		<i>Храмых</i>	03.23			
Проверил		Храмых		<i>Храмых</i>	03.23			
ГИП		Храмых		<i>Храмых</i>	03.23			
Н.контроль		Храмых		<i>Храмых</i>	03.23	ЗД визуализация		ООО "Интегро"
						Формат А3		



# Видовой кадр №6 – общий вид сквера



Согласовано					
Взам. инв. №					
Подп. и дата					
Инв. № подл.					

						1295-1-ЭП		
						Благоустройство объекта: сквер в районе МЦК Приморский край, г. Находка		
Изм.	Кол. уч.	Лист	№ док.	Подп.	Дата	ЭП	16	34
Разработал		Храмых		<i>Храмых</i>	03.23			
Проверил		Храмых		<i>Храмых</i>	03.23			
ГИП		Храмых		<i>Храмых</i>	03.23			
Н.контроль		Храмых		<i>Храмых</i>	03.23	ЗД визуализация		ООО "Интегро"
						Формат А3		

Видовой кадр №7 – центральная площадка со светящимися качелями



Видовой кадр №8 – центральная площадка со светящимися качелями



Видовой кадр №9 – центральная площадка со светящимися качелями



Видовой кадр №10 – центральная площадка со светящимися качелями



Согласовано	
Взам. инв. №	
Подп. и дата	
Инв. № подл.	

						1295-1-ЭП		
						Благоустройство объекта: сквер в районе МЦК Приморский край, г. Находка		
Изм.	Кол. уч.	Лист	№ док.	Подп.	Дата	ЭП	Лист 17	Листов 34
Разработал		Храмых		<i>Храмых</i>	03.23			
Проверил		Храмых		<i>Храмых</i>	03.23			
ГИП		Храмых		<i>Храмых</i>	03.23			
Н.контроль		Храмых		<i>Храмых</i>	03.23	ЗД визуализация		ООО "Интегро"
						Формат А3		

Видовой кадр №11 – зона со светящимися скамейками “Каменное поле”

Видовой кадр №12 – зона со светящимися скамейками “Каменное поле”



Видовой кадр №13 – зона со светящимися скамейками “Каменное поле”

Видовой кадр №14 – площадки с качелями-птицами, пл-ка для выгула собак



Согласовано			
Взам. инв. №			
Подп. и дата			
Инв. № подл.			

						1295-1-ЭП		
						Благоустройство объекта: сквер в районе МЦК Приморский край, г. Находка		
Изм.	Кол. уч.	Лист	№ док.	Подп.	Дата	ЭП	18	Листов 34
Разработал		Храмых		<i>Храмых</i>	03.23			
Проверил		Храмых		<i>Храмых</i>	03.23			
ГИП		Храмых		<i>Храмых</i>	03.23			
Н.контроль		Храмых		<i>Храмых</i>	03.23	ЗД визуализация		ООО “Интегро”
						Формат А3		

Видовой кадр №15 – площадка с качелями-птицами



Видовой кадр №16 – площадка с качелями-птицами



Видовой кадр №17 – площадка с качелями-птицами



Видовой кадр №18 – площадка с качелями-птицами



Согласовано			
Взам. инв. №			
Подп. и дата			
Инв. № подл.			

						1295-1-ЭП		
						Благоустройство объекта: сквер в районе МЦК Приморский край, г. Находка		
Изм.	Кол. уч.	Лист	№ док.	Подп.	Дата	ЭП	19	Листов 34
Разработал		Храмых		<i>Храмых</i>	03.23			
Проверил		Храмых		<i>Храмых</i>	03.23			
ГИП		Храмых		<i>Храмых</i>	03.23			
Н.контроль		Храмых		<i>Храмых</i>	03.23	ЗД визуализация		ООО "Интегро"
						Формат А3		

Видовой кадр №19 – площадка для выгула собак



Видовой кадр №20 – площадка для выгула собак



Видовой кадр №21 – площадка для выгула собак



Видовой кадр №22 – прогулочная зона



Согласовано	
Взам. инв. №	
Подп. и дата	
Инв. № подл.	

						1295-1-ЭП		
						Благоустройство объекта: сквер в районе МЦК Приморский край, г. Находка		
Изм.	Кол. уч.	Лист	№ док.	Подп.	Дата	ЭП	20	Листов 34
Разработал		Храмых		<i>Храмых</i>	03.23			
Проверил		Храмых		<i>Храмых</i>	03.23			
ГИП		Храмых		<i>Храмых</i>	03.23			
Н.контроль		Храмых		<i>Храмых</i>	03.23	ЗД визуализация		ООО "Интегро"
						Формат А3		

Видовой кадр №23 – общественный туалет для посетителей



Видовой кадр №24 – общественный туалет для посетителей



Видовой кадр №25 – прогулочная зона



Видовой кадр №26 – прогулочная зона с парковыми качелями



Согласовано	
Взам. инв. №	
Подп. и дата	
Инв. № подл.	

						1295-1-ЭП		
						Благоустройство объекта: сквер в районе МЦК Приморский край, г. Находка		
Изм.	Кол. уч.	Лист	№ док.	Подп.	Дата	ЭП	21	Листов 34
Разработал		Храмых		<i>Храмых</i>	03.23			
Проверил		Храмых		<i>Храмых</i>	03.23			
ГИП		Храмых		<i>Храмых</i>	03.23			
Н.контроль		Храмых		<i>Храмых</i>	03.23	ЗД визуализация		ООО "Интегро"
						Формат А3		

Видовой кадр №27 – прогулочная зона с парковыми качелями



Видовой кадр №28 – прогулочная зона с парковыми беседками



Видовой кадр №29 – автостоянка временного хранения автотранспорта



Видовой кадр №30 – входная зона, лестница



Согласовано	
Взам. инв. №	
Подп. и дата	
Инв. № подл.	

						1295-1-ЭП		
						Благоустройство объекта: сквер в районе МЦК Приморский край, г. Находка		
Изм.	Кол. уч.	Лист	№ док.	Подп.	Дата	ЭП	22	Листов 34
Разработал		Храмых		<i>Храмых</i>	03.23			
Проверил		Храмых		<i>Храмых</i>	03.23			
ГИП		Храмых		<i>Храмых</i>	03.23			
Н.контроль		Храмых		<i>Храмых</i>	03.23	ЗД визуализация		ООО "Интегро"
						Формат А3		

Видовой кадр №31 – зона со светящимися скамейками “Каменное поле”



Видовой кадр №32 – зона со светящимися скамейками “Каменное поле”



Видовой кадр №33 – зона со светящимися скамейками “Каменное поле”



Видовой кадр №34 – центральная площадка со светящимися качелями



Согласовано			
Взам. инв. №			
Подп. и дата			
Инв. № подл.			

						1295-1-ЭП		
						Благоустройство объекта: сквер в районе МЦК Приморский край, г. Находка		
Изм.	Кол. уч.	Лист	№ док.	Подп.	Дата	ЭП	23	34
Разработал		Храмых		<i>Храмых</i>	03.23			
Проверил		Храмых		<i>Храмых</i>	03.23			
Н.контроль		Храмых		<i>Храмых</i>	03.23			
ЗД визуализация						ООО “Интегро”		
						Формат А3		

# Видовой кадр №35 – общий вид сквера ночью



Согласовано			
Взам. инв. №			
Подп. и дата			
Инв. № подл.			

Экспликация генплана:

1. Центральная площадка со светящимися качелями
2. Площадка с качелями-птицами
3. Зоны со светящимися скамейками "Каменные поля"
4. Площадка для выгула собак
5. Туалет
6. Автостоянка временного хранения автотранспорта

						1295-1-ЭП		
						Благоустройство объекта: сквер в районе МЦК Приморский край, г. Находка		
Изм.	Кол. уч.	Лист	№ док.	Подп.	Дата	Стадия	Лист	Листов
Разработал		Храмых		<i>Храмых</i>	03.23	ЭП	24	34
Проверил		Храмых		<i>Храмых</i>	03.23			
ГИП		Храмых		<i>Храмых</i>	03.23			
Н.контроль		Храмых		<i>Храмых</i>	03.23			
ЗД визуализация						ООО "Интегро"		

# Видовой кадр №36 – общий вид сквера ночью



Согласовано					
Взам. инв. №					
Подп. и дата					
Инв. № подл.					

						1295-1-ЭП			
						Благоустройство объекта: сквер в районе МЦК Приморский край, г. Находка			
Изм.	Кол. уч.	Лист	№ док.	Подп.	Дата		Стадия	Лист	Листов
Разработал		Храмых		<i>Храмых</i>	03.23		ЭП	25	34
Проверил		Храмых		<i>Храмых</i>	03.23				
ГИП		Храмых		<i>Храмых</i>	03.23				
Н.контроль		Храмых		<i>Храмых</i>	03.23				
						ЗД визуализация	ООО "Интегро"		

# Видовой кадр №37 – общий вид сквера ночью



Согласовано			
Взам. инв. №			
Подп. и дата			
Инв. № подл.			

						1295-1-ЭП		
						Благоустройство объекта: сквер в районе МЦК Приморский край, г. Находка		
Изм.	Кол. уч.	Лист	№ док.	Подп.	Дата	Стадия	Лист	Листов
Разработал		Храмых		<i>Храмых</i>	03.23	ЭП	26	34
Проверил		Храмых		<i>Храмых</i>	03.23			
ГИП		Храмых		<i>Храмых</i>	03.23			
Н.контроль		Храмых		<i>Храмых</i>	03.23			
ЗД визуализация						ООО "Интегро"		

# Видовой кадр №38 – общий вид сквера ночью



Согласовано			
Инв. № подл.	Подп. и дата	Взам. инв. №	

						1295-1-ЭП		
						Благоустройство объекта: сквер в районе МЦК Приморский край, г. Находка		
Изм.	Кол. уч.	Лист	№ док.	Подп.	Дата	ЭП	27	34
Разработал		Храмых		<i>Храмых</i>	03.23			
Проверил		Храмых		<i>Храмых</i>	03.23			
Н.контроль		Храмых		<i>Храмых</i>	03.23			
ЗД визуализация						ООО "Интегро"		

# Видовой кадр №39 – общий вид сквера ночью



Согласовано					
Взам. инв. №					
Подп. и дата					
Инв. № подл.					

						1295-1-ЭП			
						Благоустройство объекта: сквер в районе МЦК Приморский край, г. Находка			
Изм.	Кол. уч.	Лист	№ док.	Подп.	Дата		Стадия	Лист	Листов
Разработал		Храмых		<i>Храмых</i>	03.23		ЭП	28	34
Проверил		Храмых		<i>Храмых</i>	03.23				
ГИП		Храмых		<i>Храмых</i>	03.23				
Н.контроль		Храмых		<i>Храмых</i>	03.23				
						ЗД визуализация	ООО "Интегро"		
						Формат А3			

# Видовой кадр №40 – общий вид сквера ночью



Согласовано					
Взам. инв. №					
Подп. и дата					
Инв. № подл.					

						1295-1-ЭП		
						Благоустройство объекта: сквер в районе МЦК Приморский край, г. Находка		
Изм.	Кол. уч.	Лист	№ док.	Подп.	Дата	ЭП	29	34
Разработал		Храмых		<i>Храмых</i>	03.23			
Проверил		Храмых		<i>Храмых</i>	03.23			
ГИП		Храмых		<i>Храмых</i>	03.23			
Н.контроль		Храмых		<i>Храмых</i>	03.23	ЗД визуализация		ООО "Интегро"
						Формат А3		

Видовой кадр №41 – центральная площадка со светящимися качелями

Видовой кадр №42 – центральная площадка со светящимися качелями



Видовой кадр №43 – зона со светящимися скамейками "Каменное поле"

Видовой кадр №44 – зона со светящимися скамейками "Каменное поле"



Согласовано			
Взам. инв. №			
Подп. и дата			
Инв. № подл.			

						1295-1-ЭП			
						Благоустройство объекта: сквер в районе МЦК Приморский край, г. Находка			
Изм.	Кол. уч.	Лист	№ док.	Подп.	Дата		Стадия	Лист	Листов
Разработал		Храмых		<i>Храмых</i>	03.23		ЭП	30	34
Проверил		Храмых		<i>Храмых</i>	03.23				
ГИП		Храмых		<i>Храмых</i>	03.23				
Н.контроль		Храмых		<i>Храмых</i>	03.23				
						ЗД визуализация	ООО "Интегро"		
						Формат А3			

Видовой кадр №45 – зона со светящимися скамейками “Каменное поле” Видовой кадр №46 – площадка с качелями-птицами



Видовой кадр №47 – площадка с качелями-птицами

Видовой кадр №48 – площадка для выгула собак



Согласовано			
Взам. инв. №			
Подп. и дата			
Инв. № подл.			

						1295-1-ЭП		
						Благоустройство объекта: сквер в районе МЦК Приморский край, г. Находка		
Изм.	Кол. уч.	Лист	№ док.	Подп.	Дата	ЭП	Лист 31	Листов 34
Разработал		Храмых		<i>Храмых</i>	03.23			
Проверил		Храмых		<i>Храмых</i>	03.23			
ГИП		Храмых		<i>Храмых</i>	03.23			
Н.контроль		Храмых		<i>Храмых</i>	03.23	ЗД визуализация		ООО “Интегро”
						Формат А3		

Видовой кадр №49 – площадка для выгула собак



Видовой кадр №50 – прогулочная зона



Видовой кадр №51 – общественный туалет для посетителей



Видовой кадр №52 – прогулочная зона с парковыми качелями



Согласовано			
Взам. инв. №			
Подп. и дата			
Инв. № подл.			

						1295-1-ЭП		
						Благоустройство объекта: сквер в районе МЦК Приморский край, г. Находка		
Изм.	Кол. уч.	Лист	№ док.	Подп.	Дата	ЭП	Лист 32	Листов 34
Разработал		Храмых		<i>Храмых</i>	03.23			
Проверил		Храмых		<i>Храмых</i>	03.23			
ГИП		Храмых		<i>Храмых</i>	03.23			
Н.контроль		Храмых		<i>Храмых</i>	03.23	ЗД визуализация		ООО "Интегро"
						Формат А3		

Видовой кадр №53 – прогулочная зона с парковыми качелями



Видовой кадр №54 – прогулочная зона с парковыми беседками



Видовой кадр №55 – автостоянка временного хранения автотранспорта



Видовой кадр №56 – зона со светящимися скамейками "Каменное поле"



Согласовано	
Взам. инв. №	
Подп. и дата	
Инв. № подл.	

						1295-1-ЭП		
						Благоустройство объекта: сквер в районе МЦК Приморский край, г. Находка		
Изм.	Кол. уч.	Лист	№ док.	Подп.	Дата	ЭП	33	34
Разработал		Храмых		<i>Храмых</i>	03.23			
Проверил		Храмых		<i>Храмых</i>	03.23			
ГИП		Храмых		<i>Храмых</i>	03.23			
Н.контроль		Храмых		<i>Храмых</i>	03.23	ЗД визуализация		ООО "Интегро"
						Формат А3		

Видовой кадр №57 – зона со светящимися скамейками “Каменное поле”

Видовой кадр №58 – зона со светящимися скамейками “Каменное поле”



Видовой кадр №59 – зона со светящимися скамейками “Каменное поле”

Видовой кадр №60 – центральная площадка со светящимися качелями



Согласовано			
Взам. инв. №			
Подп. и дата			
Инв. № подл.			

						1295-1-ЭП		
						Благоустройство объекта: сквер в районе МЦК Приморский край, г. Находка		
Изм.	Кол. уч.	Лист	№ док.	Подп.	Дата	ЭП	34	34
Разработал		Храмых		<i>Храмых</i>	03.23			
Проверил		Храмых		<i>Храмых</i>	03.23			
ГИП		Храмых		<i>Храмых</i>	03.23			
Н.контроль		Храмых		<i>Храмых</i>	03.23	ЗД визуализация		ООО “Интегро”
						Формат А3		