

**ИЗМЕНЕНИЯ В ДОКУМЕНТАЦИЮ ПО ПЛАНИРОВКЕ ТЕРРИТОРИИ (ПРОЕКТ ПЛАНИРОВКИ ТЕРРИТОРИИ
И ПРОЕКТ МЕЖЕВАНИЯ ТЕРРИТОРИИ) ДЛЯ ОБЪЕКТА: «2 ЖЕЛЕЗНОДОРОЖНЫХ ПАРКА С ПРИЕМНО-
ПЕРЕДАТОЧНЫМИ ПУТЯМИ. ВНЕШНИЙ ЖЕЛЕЗНОДОРОЖНЫЙ ТРАНСПОРТ. 3-Я ОЧЕРЕДЬ
УГЛЕПОГРУЗОЧНОГО КОМПЛЕКСА В ПОРТУ ВОСТОЧНЫЙ. ПАРК «НОВЫЙ»**

ОСНОВНАЯ ЧАСТЬ ПРОЕКТА МЕЖЕВАНИЯ ТЕРРИТОРИИ

ЧЕРТЕЖИ МЕЖЕВАНИЯ ТЕРРИТОРИИ

ТОМ 3.1

ООО «Терпланпроект»
2023





Общество с ограниченной ответственностью **«ТЕРПЛАНПРОЕКТ»**

ЗАКАЗЧИК: Акционерное общество «Восточный порт»

**ИЗМЕНЕНИЯ В ДОКУМЕНТАЦИЮ ПО ПЛАНИРОВКЕ ТЕРРИТОРИИ (ПРОЕКТ ПЛАНИРОВКИ ТЕРРИТОРИИ И ПРОЕКТ
МЕЖЕВАНИЯ ТЕРРИТОРИИ) ДЛЯ ОБЪЕКТА: «2 ЖЕЛЕЗНОДОРОЖНЫХ ПАРКА С ПРИЕМНО-ПЕРЕДАТОЧНЫМИ ПУТЯМИ.
ВНЕШНИЙ ЖЕЛЕЗНОДОРОЖНЫЙ ТРАНСПОРТ. 3-Я ОЧЕРЕДЬ УГЛЕПОГРУЗОЧНОГО КОМПЛЕКСА В ПОРТУ ВОСТОЧНЫЙ.
ПАРК «НОВЫЙ»**

ТОМ 3.1

ОСНОВНАЯ ЧАСТЬ ПРОЕКТА МЕЖЕВАНИЯ ТЕРРИТОРИИ

ЧЕРТЕЖИ МЕЖЕВАНИЯ ТЕРРИТОРИИ

Директор

С.В. Мусийчук




Омск 2023

СОСТАВ ДОКУМЕНТАЦИИ
по планировке территории объекта


«Изменения в документацию по планировке территории (проект планировки территории и проект межевания территории) для объекта: «2 железнодорожных парка с приемно-передаточными путями. Внешний железнодорожный транспорт. 3-я очередь углепогрузочного комплекса в порту восточный. Парк «Новый»

№№ тома	Обозначение	Наименование	Примечание
		Основная часть ПП	Внесены изменения в соответствии с Распоряжением Федерального агентства железнодорожного транспорта от 16.03.2021г. № АИ-54-р (Приложение 1)
Том 1.2	ПП 38/ПМ 48 -2021-ДПТ-1.2-ПП-ОЧ-ГМ	Чертеж красных линий	
		Основная часть ПМ	
Том 3	ПП 38/ПМ 48 -2021-ДПТ-3-ПМ-ОЧ-ТЧ	Текстовая часть	
Том 3.1	ПП 38/ПМ 48 -2021-ДПТ-3.1-ПМ-ОЧ-ГМ-1	Чертежи межевания территории	
	ПП 38/ПМ 48 -2021-ДПТ-3.1-ПМ-ОЧ-ГМ-2		
	ПП 38/ПМ 48 -2021-ДПТ-3.1-ПМ-ОЧ-ГМ-3		
		Материалы по обоснованию ПМ	
Том3.2	ПП 38/ПМ 48 -2021-ДПТ-3.2-ПМ-МО-ТЧ	Текстовая часть	
Том3.3	ПП 38/ПМ 48-2021-ДПТ-3.2-ПМ-МО-ГМ	Чертеж межевания территории. Обоснование	

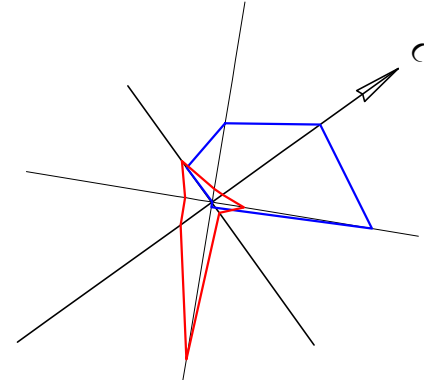

ИЗМЕНЕНИЯ В ДОКУМЕНТАЦИЮ ПО ПЛАНИРОВКЕ ТЕРРИТОРИИ (ПРОЕКТ ПЛАНИРОВКИ ТЕРРИТОРИИ И ПРОЕКТ МЕЖЕВАНИЯ ТЕРРИТОРИИ) ДЛЯ ОБЪЕКТА: «2 ЖЕЛЕЗНОДОРОЖНЫХ ПАРКА С ПРИЕМНО-ПЕРЕДАТОЧНЫМИ ПУТЯМИ. ВНЕШНИЙ ЖЕЛЕЗНОДОРОЖНЫЙ ТРАНСПОРТ. 3-Я ОЧЕРЕДЬ УГЛЕПОГРУЗОЧНОГО КОМПЛЕКСА В ПОРТУ ВОСТОЧНЫЙ. ПАРК «НОВЫЙ»

ЧЕРТЁЖ МЕЖЕВАНИЯ ТЕРРИТОРИИ 2 ЭТАП. М 1:2000

 

- УСЛОВНЫЕ ОБОЗНАЧЕНИЯ:
- Граница территории, в отношении которой выполняется проект планировки
 - Граница территории, в отношении которой выполняется проект межевания
 - Красные линии, утвержденные ранее разработанной градостроительной документацией
 - Проектируемые красные линии
 - Отменяемые красные линии
 - Границы и номера земельных участков учтенных в ЕГРН
 - Границы образуемых земельных участков
 - Условные номера и площади образуемых земельных участков
 - Сервитуты и их номера
 - Номера характерных точек образуемых земельных участков

Примечание:
1. Чертеж разработан с использованием материалов изысканий М 1:2000, выполненных Обществом с ограниченной ответственностью «Терпланпроект» (ООО «Терпланпроект») г. Омск 2021г.
2. Линии отступы от красных линий в целях определения мест допустимого размещения зданий, строений, сооружений отсутствуют.
3. Границы земельных участков, образование которых предусмотрено схемой расположения земельного участка или земельных участков на кадастровом плане территории, срок действия которой не истек отсутствуют.

						ПП 38/ПМ 48 -2021- ДПТ -3.1-ПМ-ОЧ-ГМ-2		
						Изменения в документацию по планировке территории (проект планировки территории и проект межевания территории) для объекта: «2 железнодорожных парка с приемно-передаточными путями. Внешний железнодорожный транспорт. 3-я очередь углепогрузочного комплекса в порту Восточный. Парк «Новый»		
Изм.	Кол. у.	Лист	Масш.	Подп.	Дат.	Основная часть проекта межевания территории	Статус	Лист
Разработал	Евдокимов Е.А.	03.2023					ПМ	1
Проектировщик	Тимошин О.А.	03.2023				Чертеж межевания территории 2 этап М 1:2000		Листов
Н. контр.	Буткова Е.В.	03.2023				ООО «Терпланпроект»		
Утвердил	Мусиных С.В.	03.2023						

