



**Регистрационный номер 260418/895 от 26.04.2018г.
в реестре членов саморегулируемой организации СРО-П-180-06022013**

**Заказчик –Дальневосточная дирекция по капитальному строительству - структурное
подразделение Дирекции по строительству сетей связи - филиал ОАО «РЖД»**

**Развитие инфраструктуры железнодорожного транспорта общего пользования
на станции Находка Дальневосточной железной дороги**

ПРОЕКТНАЯ ДОКУМЕНТАЦИЯ

Основная (утверждаемая) часть проекта межевания территории

09/2021-ДПТ

Том 3



ООО «Азиатско-Тихоокеанская
Инжиниринговая Корпорация
«ПромГражданПроект»

680000, г. Хабаровск, ул. Ким Ю Чена, д.45,
пом. (IV) (28)
Тел. 8(924)-206-16-03, pgp-khv@mail.ru

Регистрационный номер 260418/895 от 26.04.2018г.
в реестре членов саморегулируемой организации СРО-П-180-06022013

Заказчик – Дальневосточная дирекция по капитальному строительству - структурное подразделение Дирекции по строительству сетей связи - филиал ОАО «РЖД»

Развитие инфраструктуры железнодорожного транспорта общего пользования
на станции Находка Дальневосточной железной дороги

ПРОЕКТНАЯ ДОКУМЕНТАЦИЯ

Основная (утверждаемая) часть проекта межевания территории
09/2021-ДПТ

Том 3

Генеральный директор



Е.А. Еремина

Главный инженер проекта

А.В. Родионов

Взам. инв. №

Подп. и дата

Инв. № подл.

09/2021-ДПТ

Хабаровск
2022

СОДЕРЖАНИЕ

3. ПРОЕКТ МЕЖЕВАНИЯ ТЕРРИТОРИИ. ГРАФИЧЕСКАЯ ЧАСТЬ	3
4. ПРОЕКТ МЕЖЕВАНИЯ ТЕРРИТОРИИ. ТЕКСТОВАЯ ЧАСТЬ.....	7
1. ПЕРЕЧЕНЬ ОБРАЗУЕМЫХ ЗЕМЕЛЬНЫХ УЧАСТКОВ, ПОДГОТАВЛИВАЕМЫЙ В ФОРМЕ ТАБЛИЦЫ	8
2. СВЕДЕНИЯ О ГРАНИЦАХ ТЕРРИТОРИИ, ПРИМЕНИТЕЛЬНО К КОТОРОЙ ОСУЩЕСТВЛЯЕТСЯ ПОДГОТОВКА ПРОЕКТА МЕЖЕВАНИЯ, СОДЕРЖАЩИЕ ПЕРЕЧЕНЬ КООРДИНАТ ХАРАКТЕРНЫХ ТОЧЕК ТАКИХ ГРАНИЦ В СИСТЕМЕ КООРДИНАТ, ИСПОЛЬЗУЕМОЙ ДЛЯ ВЕДЕНИЯ ЕГРН.....	22
3. ВИД РАЗРЕШЕННОГО ИСПОЛЬЗОВАНИЯ ОБРАЗУЕМЫХ ЗЕМЕЛЬНЫХ УЧАСТКОВ, ПРЕДНАЗНАЧЕННЫХ ДЛЯ РАЗМЕЩЕНИЯ ЛИНЕЙНЫХ ОБЪЕКТОВ И ОБЪЕКТОВ КАПИТАЛЬНОГО СТРОИТЕЛЬСТВА, ПРОЕКТИРУЕМЫХ В СОСТАВЕ ЛИНЕЙНОГО ОБЪЕКТА, А ТАКЖЕ СУЩЕСТВУЮЩИХ ЗЕМЕЛЬНЫХ УЧАСТКОВ, ЗАНЯТЫХ ЛИНЕЙНЫМИ ОБЪЕКТАМИ И ОБЪЕКТАМИ КАПИТАЛЬНОГО СТРОИТЕЛЬСТВА, ВХОДЯЩИМИ В СОСТАВ ЛИНЕЙНЫХ ОБЪЕКТОВ, В СООТВЕТСТВИИ С ПРОЕКТОМ ПЛАНИРОВКИ ТЕРРИТОРИИ	30


						09/2021-ДПТ	Лист
Изм.	Кол. уч.	Лист	№ док.	Подп.	Дата		

СОСТАВ ПРОЕКТНЫХ МАТЕРИАЛОВ


№ п\п	Наименование чертежей	Кол- во	Гриф	Масштаб
1	Основная (утверждаемая) часть проекта планировки территории			
	<i>Раздел 1 «Проект планировки территории. Графическая часть»</i>	1	Несекретно	1:1000
	<i>Раздел 2 «Положение о размещении линейных объектов»</i>	1	Несекретно	-
2	Материалы по обоснованию проекта планировки территории			
	<i>Раздел 3 «Материалы по обоснованию проекта планировки территории. Графическая часть»</i>	1 3	Несекретно	1:25 000 1:1000
	<i>Раздел 4 «Материалы по обоснованию проекта планировки территории. Пояснительная записка»</i>	1	Несекретно	-
3	Основная (утверждаемая) часть проекта межевания территории			
	<i>Раздел 1 "Проект межевания территории. Графическая часть"</i>	1	Несекретно	1:1000
	<i>Раздел 2 "Проект межевания территории. Текстовая часть".</i>	1	Несекретно	-
4	Материалы по обоснованию проекта межевания территории			
	<i>Раздел 3 "Материалы по обоснованию проекта межевания территории. Графическая часть"</i>	1	Несекретно	1:1000
	<i>Раздел 4 "Материалы по обоснованию проекта межевания территории. Пояснительная записка"</i>	1	Несекретно	-

3. ПРОЕКТ МЕЖЕВАНИЯ ТЕРРИТОРИИ. ГРАФИЧЕСКАЯ ЧАСТЬ

						09/2021-ДПТ	Лист
Изм.	Кол. уч.	Лист	№ док.	Подп.	Дата		3

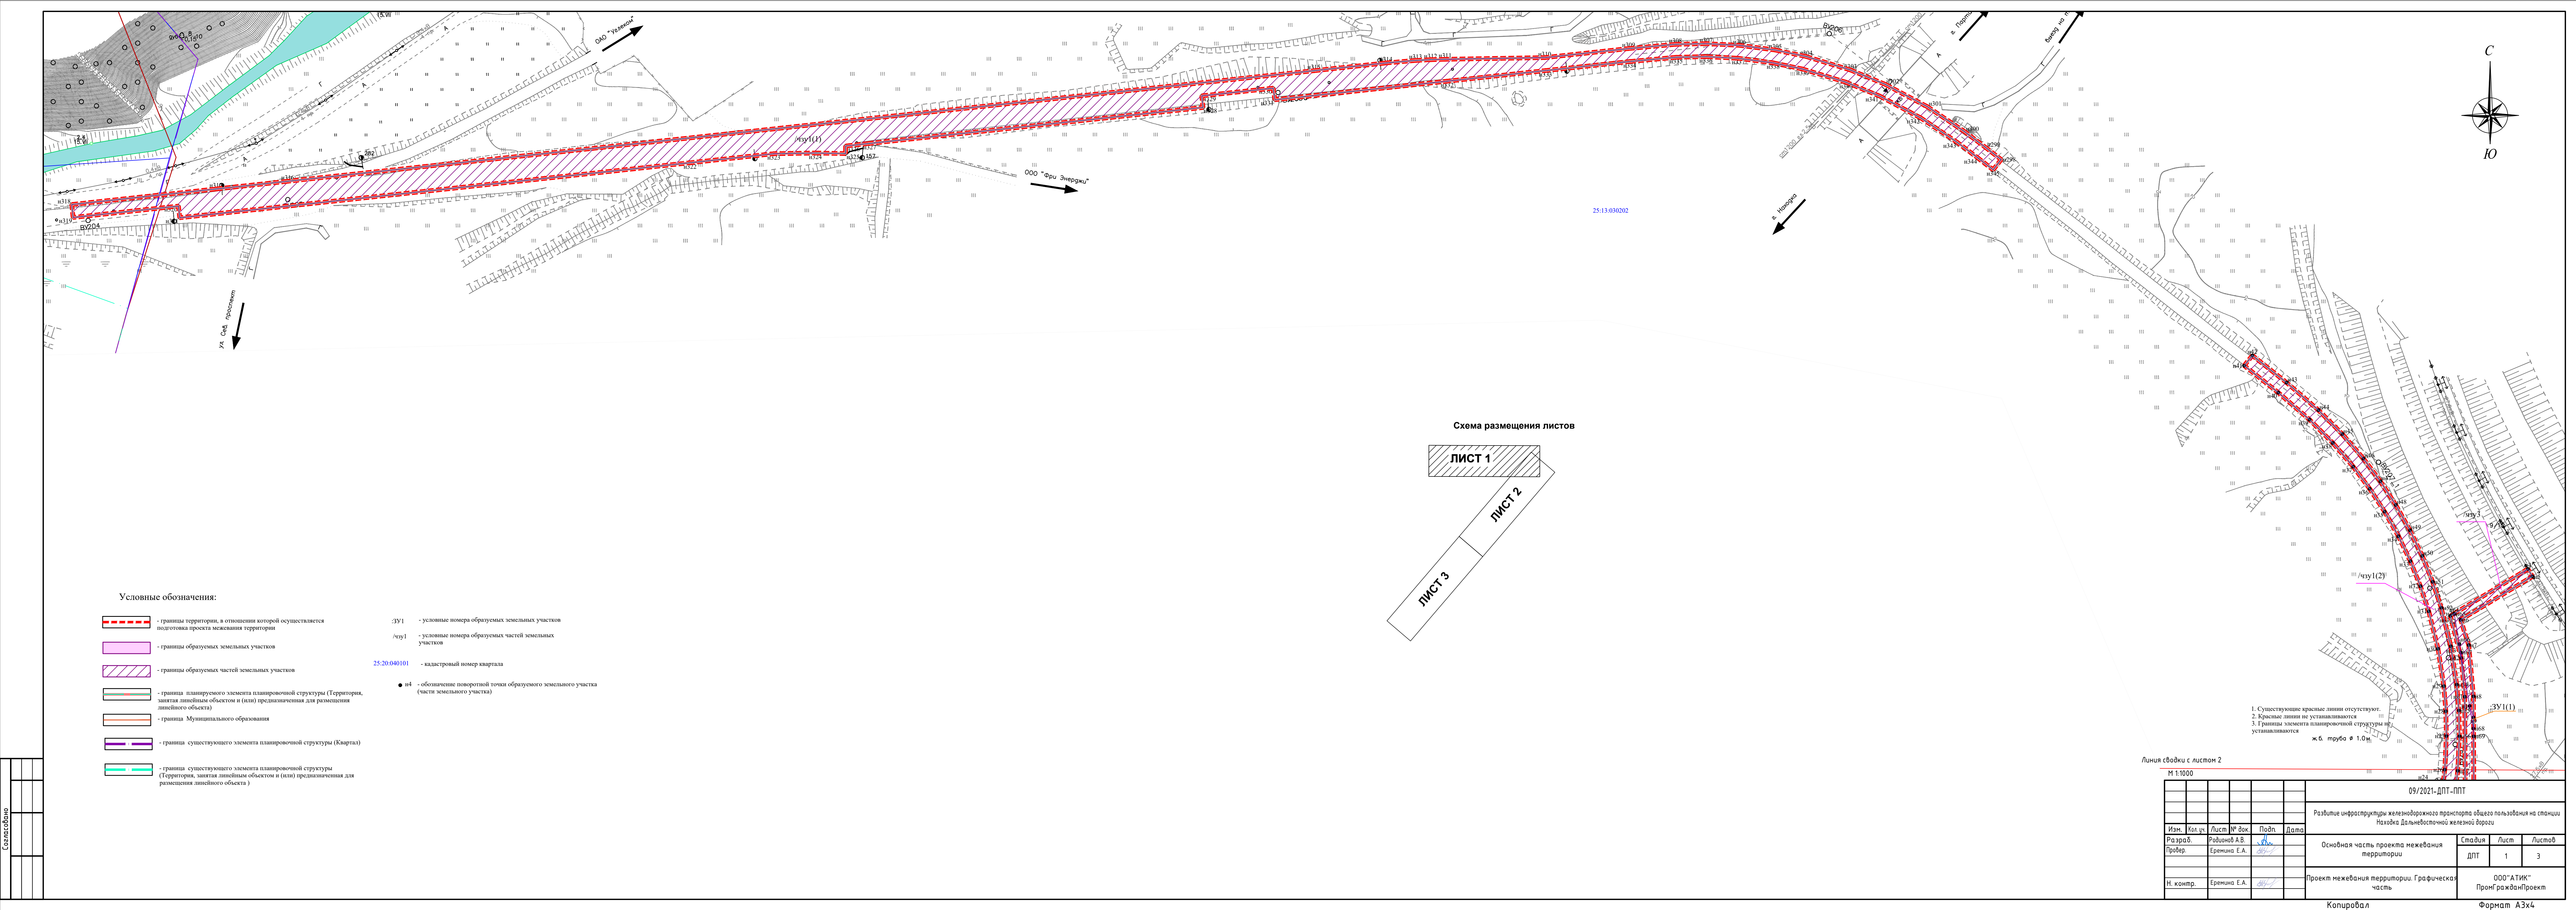

- Условные обозначения:
- границы территории, в отношении которой осуществляется подготовка проекта межевания территории
 - границы образуемых земельных участков
 - границы образуемых частей земельных участков
 - граница планируемого элемента планировочной структуры (Территория, занятая линейным объектом и (или) предназначенная для размещения линейного объекта)
 - граница Мунципального образования
 - граница существующего элемента планировочной структуры (Квартал)
 - граница существующего элемента планировочной структуры (Территория, занятая линейным объектом и (или) предназначенная для размещения линейного объекта)
- 33У1 - условные номера образуемых земельных участков
/чзу1 - условные номера образуемых частей земельных участков
25:20:040101 - кадастровый номер квартала
n4 - обозначение поворотной точки образуемого земельного участка (части земельного участка)

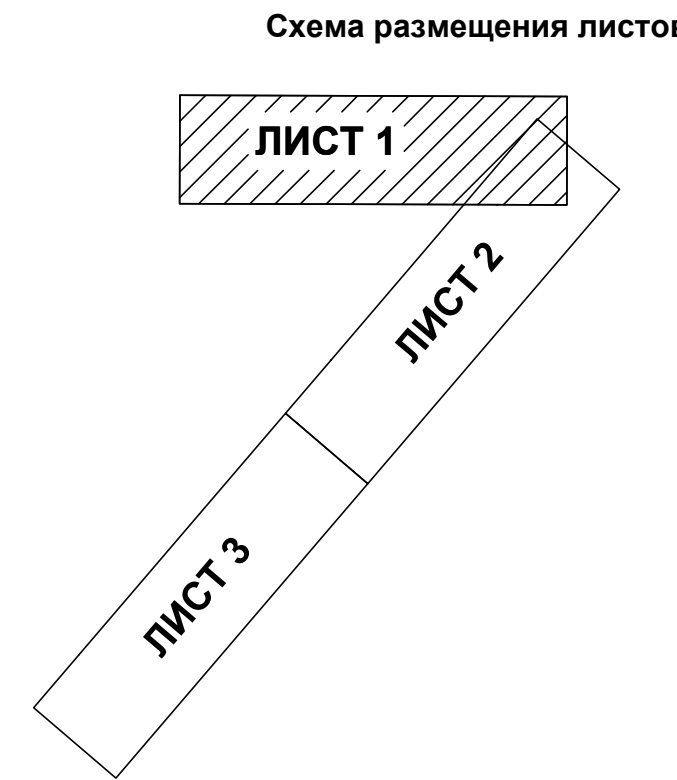

1. Существующие красные линии отсутствуют.
2. Красные линии не устанавливаются
3. Границы элемента планировочной структуры не устанавливаются

Линия съёмки с листом 2

М 1:1000

09/2021-ДПТ-ППТ					
Развитие инфраструктуры железнодорожного транспорта общего пользования на станции Находка Дальневосточной железной дороги					
Изм.	Кол.ч.	Лист	№ док.	Подп.	Дата
Разраб.			Родионов А.В.		
Провер.			Еренина Е.А.		
Основная часть проекта межевания территории			Стадия	Лист	Листов
			ДПТ	1	3
Проект межевания территории. Графическая часть			ООО "АТИК" ПромГражданПроект		
Н. контр.			Еренина Е.А.		

Копировал

Формат А3х4

Условные обозначения:

- границы территории, в отношении которой осуществляется подготовка проекта межевания территории
- границы образуемых земельных участков
- границы образуемых частей земельных участков
- граница планируемого элемента планировочной структуры (Территория, занятая линейным объектом и (или) предназначенная для размещения линейного объекта)
- граница Муниципального образования
- граница существующего элемента планировочной структуры (Квартал)
- граница существующего элемента планировочной структуры (Территория, занятая линейным объектом и (или) предназначенная для размещения линейного объекта)


- ЗУ1 - условные номера образуемых земельных участков
- ЗСУ1 - условные номера образуемых частей земельных участков
- 25:20:040101 - кадастровый номер квартала
- н4 - обозначение поворотной точки образуемого земельного участка (части земельного участка)

Схема размещения листов

ЛИСТ 1

ЛИСТ 2

ЛИСТ 3

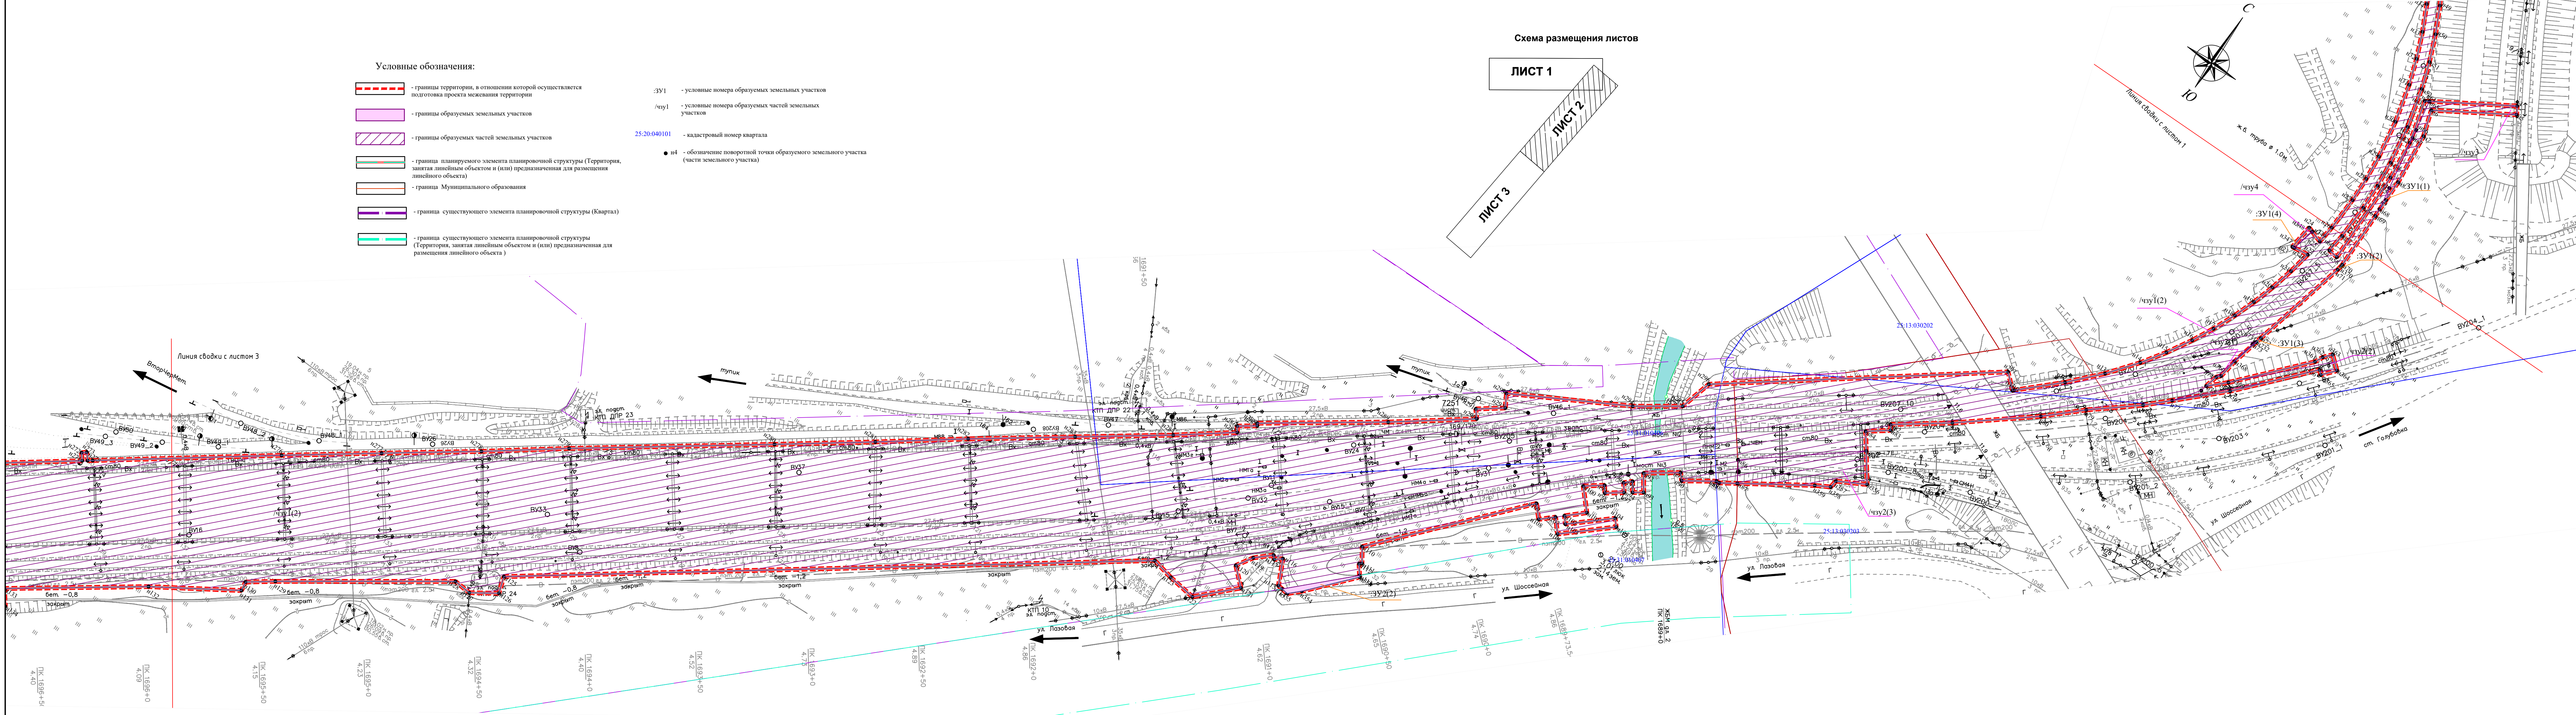

09/2021-ДПТ-ПДТ					
Развитие инфраструктуры железнодорожного транспорта общего пользования на станции Находка Дальневосточной железной дороги					
Изм.	Кол.ч.	Лист	№ док.	Подп.	Дата
Разраб.			Родионов А.В.		
Провер.			Еренина Е.А.		
Основная часть проекта межевания территории			Стадия	Лист	Листов
			ДПТ	2	3
Проект межевания территории. Графическая часть			ООО "АТИК" ПромГражданПроект		
Н. контр.			Еренина Е.А.		

Копировал

Формат А3х4

4. ПРОЕКТ МЕЖЕВАНИЯ ТЕРРИТОРИИ. ТЕКСТОВАЯ ЧАСТЬ

						09/2021-ДПТ	Лист
Изм.	Кол. уч.	Лист	№ док.	Подп.	Дата		7

1. ПЕРЕЧЕНЬ ОБРАЗУЕМЫХ ЗЕМЕЛЬНЫХ УЧАСТКОВ, ПОДГОТАВЛИВАЕМЫЙ В ФОРМЕ ТАБЛИЦЫ

Проект межевания выполнен в местной системе координат МСК-25 зона 2.

Необходимость в изъятии земельных участков в границах полосы отвода проектируемого линейного объекта отсутствует.

Подготовка проекта межевания территории не предусматривает определение местоположения границ, образуемых и (или) изменяемых лесных участков.

1.1.1 Информация по образуемым земельным участкам и их частям представлена в таблице 1.

Таблица 1. Сведения об образуемых земельных участках

условные номера образуемых земельных участков	номера характерных точек образуемых земельных участков (частей земельных участков)	кадастровые номера земельных участков, из которых образуются земельные участки	площадь образуемых земельных участков	способы образования земельных участков	сведения об отнесении (неотнесении) образуемых земельных участков к территории общего пользования	Категория земель	Вид разрешенного использования
ЗУ1 (В соответствии с ПЗЗ ПМР)							
ЗУ1(1)	н69-н69	25:00:000000	5,489	Образование земельного участка из земель госсобственность на которые не разграничена.	Не относится к территории общего пользования	Земли промышленности, энергетики, транспорта, связи, радиовещания, телевидения, информатики, земли для обеспечения космической деятельности, земли обороны, безопасности и земли иного специального назначения	код.7.1. «Железнодорожный транспорт»
ЗУ1(2)	н71-н71		0,247				
ЗУ1(3)	н371-н371		0,359				
ЗУ1(4)	н23-н23		1,787				
итого по ЗУ1			8				
ЗУ2 (В соответствии с ПЗЗ НГО)							
ЗУ2(1)	н169-н169	25:31:010407	28	Образование земельного участка из земель госсобственность на которые не разграничена.	Не относится к территории общего пользования	Земли населенных пунктов	код.7.1. «Железнодорожный транспорт»
ЗУ2(2)	н114-н114		62				
итого по ЗУ2	-	-	90	-	-	-	-
ВСЕГО	-	-	98	-	-	-	-

1.1.2. Сведения о лесных участках

целевое назначение лесов	вид (виды) разрешенного использования лесного участка	количественные и качественные характеристики лесного участка	сведения о нахождении лесного участка в границах особо защитных участков лесов
-	-	-	-

* - Лесные участки отсутствуют

1.1.3. Сведения о земельных участках, предполагаемых к изъятию

условные номера образуемых земельных участков	кадастровые номера или иные ранее присвоенные государственные учетные номера существующих земельных участков, в отношении которых предполагаются их резервирование и (или) изъятие для государственных или муниципальных нужд	Адрес или описание местоположения	перечень и адреса расположенных на таких земельных участках объектов недвижимого имущества
---	---	-----------------------------------	--

условные номера образуемых земельных участков	кадастровые номера или иные ранее присвоенные государственные учетные номера существующих земельных участков, в отношении которых предполагаются их резервирование и (или) изъятие для государственных или муниципальных нужд	Адрес или описание местоположения	перечень и адреса расположенных на таких земельных участках объектов недвижимого имущества
-	-	-	-

* - участки, предполагаемые к изъятию, отсутствуют

1.1.4. Сведения о сервитутах

условные номера образуемого сервитута	перечень кадастровых номеров существующих земельных	Условия размещения сервитут, публичный сервитут	Адрес или описание местоположения	перечень и адреса расположенных на таких земельных участках объектов недвижимого имущества	площадь
-	-	-	-	-	-

1.1.5. Сведения о категории земель

образуемый земельный участок	сведения об отнесении образуемого земельного участка к определенной категории земель	сведения о необходимости перевода земельного участка из состава земель одной категории в другую
ЗУ1	Земли промышленности, энергетики, транспорта, связи, радиовещания, телевидения, информатики, земли для обеспечения космической деятельности, земли обороны, безопасности и земли иного специального назначения	Не требуется
ЗУ2	Земли населенных пунктов	Не требуется

Таблица 2.1.6 Сведения об образуемых частях земельных участков

условные номера образуемых земельных участков	номера характерных точек образуемых земельных участков (частей земельных участков)	кадастровые номера земельных участков, из которых образуются земельные участки	площадь образуемых земельных участков	способы образования земельных участков	сведения об отнесении (неотнесении) образуемых земельных участков к территории общего пользования	Категория земель	Вид разрешенного использования
25:31:000000:1/чзу1							
/Чзу1(1)	н298-н298	25:31:000000:1	8562	Образование части земельного участка	Не относится к территории общего пользования	Земли населенных пунктов	Под железную дорогу
/Чзу1(2)	н10-н10		110090				
итого по /Чзу1	-	-	118652	-	-	-	-
25:31:000000:1/чзу2							
/Чзу2(1)	н-74-н74	25:31:000000:1	12	Образование части земельного участка	Не относится к территории общего пользования	Земли населенных пунктов	Под железную дорогу
/Чзу2(2)	н75-н75		268				
/Чзу2(3)	н87-н87		761				
Итого по Чзу2	-	-	1041	-	-	-	-

условные номера образуемых земельных участков	номера характерных точек образуемых земельных участков (частей земельных участков)	кадастровые номера земельных участков, из которых образуются земельные участки	площадь образуемых земельных участков	способы образования земельных участков	сведения об отнесении (неотнесении) образуемых земельных участков к территории общего пользования	Категория земель	Вид разрешенного использования
/Чзу3	н1-н1	25:13:030202:524	294	Образование части земельного участка	Не относится к территории общего пользования	Земли промышленности, энергетики, транспорта, связи, радиовещания, телевидения, информатики, земли для обеспечения космической деятельности, земли обороны, безопасности и земли иного специального назначения	Для предварительного согласования под место размещения объекта - "Расширение разьезда Хмыловский Дальневосточной железной дороги и строительства железнодорожной инфраструктуры на участке Кузнецово, находка-Хмыловский"(се-нокосы)
/Чзу4	н346-н346	25:13:030202:8636	17	Образование части земельного участка	Не относится к территории общего пользования	Земли промышленности, энергетики, транспорта, связи, радиовещания, телевидения, информатики, земли для обеспечения космической деятельности, земли обороны, безопасности и земли иного специального назначения	Для строительства производственно-торгово-промышленной базы
ИТОГО	-	-	120004	-	-	-	-

1.2. Перечень координат характерных точек образуемых земельных участков и частей земельных участков

Условный номер земельного участка			/чзу3
Площадь земельного участка			294м ²
Обозначение характерных точек границы	Координаты, м		
	X	Y	
1	2	3	
н1	330834,96	2240150,16	
н2	330877,44	2240143,11	
н3	330877,60	2240143,05	
н4	330898,19	2240177,08	
н5	330894,77	2240179,15	
н6	330874,74	2240146,05	
н7	330863,07	2240149,75	
н8	330839,41	2240151,94	
н9	330829,70	2240151,98	
н1	330834,96	2240150,16	

Условный номер земельного участка		/чзү1(2)
Площадь земельного участка		<u>110090м²</u>
Обозначение характерных точек границы	Координаты, м	
	X	Y
1	2	3
н10	330663,38	2240060,74
н11	330663,86	2240061,27
н12	330679,81	2240078,35
н13	330693,27	2240091,07
н14	330706,30	2240101,47
н15	330716,81	2240108,65
н16	330727,87	2240115,19
н17	330737,66	2240120,21
н18	330748,02	2240124,80
н19	330757,89	2240128,53
н20	330768,05	2240131,76
н21	330778,85	2240134,54
н22	330789,29	2240136,58
н23	330788,47	2240129,91
н24	330799,03	2240132,52
н25	330797,33	2240137,70
н26	330805,56	2240138,72
н27	330821,09	2240139,45
н28	330832,55	2240139,21
н29	330844,12	2240138,28
н30	330861,34	2240135,61
н31	330878,64	2240131,32
н32	330890,26	2240127,47
н33	330901,83	2240122,82
н34	330913,33	2240117,32
н35	330924,67	2240110,95
н36	330935,24	2240104,07
н37	330945,43	2240096,47
н38	330956,39	2240087,05
н39	330967,14	2240076,31
н40	330979,64	2240061,87
н41	330992,08	2240046,16
н42	330996,79	2240049,89
н43	330984,26	2240065,70
н44	330971,54	2240080,40
н45	330960,47	2240091,45
н46	330949,19	2240101,15
н47	330938,68	2240109,00
н48	330927,78	2240116,08
н49	330916,09	2240122,65
н50	330904,25	2240128,32

н51	330892,32	2240133,11
н52	330880,31	2240137,09
н53	330862,53	2240141,50
н54	330844,83	2240144,24
н55	330832,86	2240145,20
н56	330821,02	2240145,46
н57	330805,04	2240144,70
н58	330796,41	2240143,63
н59	330796,37	2240143,81
н60	330795,82	2240148,12
н61	330839,22	2240147,94
н62	330857,12	2240146,28
н63	330876,53	2240141,29
н64	330877,59	2240143,04
н65	330877,44	2240143,10
н66	330863,52	2240145,41
н67	330859,72	2240146,04
н68	330824,55	2240151,88
н69	330820,96	2240152,02
н70	330794,32	2240152,13
н71	330791,33	2240151,64
н72	330746,20	2240140,31
н73	330741,77	2240138,79
н74	330720,29	2240133,52
н75	330714,30	2240132,05
н76	330711,36	2240131,33
н77	330700,27	2240123,01
н78	330691,09	2240113,29
н79	330674,89	2240093,31
н80	330660,95	2240077,94
н81	330635,97	2240046,52
н82	330619,66	2240023,83
н83	330617,47	2240025,33
н84	330610,75	2240016,23
н85	330603,56	2240021,41
н86	330567,60	2239975,74
н87	330558,61	2239981,45
н88	330554,21	2239974,60
н89	330554,13	2239973,13
н90	330545,42	2239960,03
н91	330548,22	2239957,54
н92	330538,61	2239943,84
н93	330531,41	2239948,76
н94	330528,59	2239944,63
н95	330532,76	2239941,79
н96	330529,93	2239938,78
н97	330526,38	2239941,51
н98	330521,28	2239934,42

						09/2021-ДПТ	Лист
Изм.	Кол. уч.	Лист	№ док.	Подп.	Дата		12

н99	330524,16	2239932,32
н100	330518,41	2239924,56
н101	330509,39	2239932,70
н102	330502,50	2239925,07
н103	330499,62	2239927,56
н104	330514,51	2239944,67
н105	330511,49	2239947,30
н106	330493,97	2239927,16
н107	330499,78	2239922,10
н108	330494,65	2239916,37
н109	330500,04	2239911,50
н110	330439,54	2239857,28
н111	330433,20	2239861,51
н112	330432,33	2239860,48
н113	330428,05	2239863,65
н114	330403,34	2239838,11
н115	330403,63	2239835,94
н116	330414,88	2239830,69
н117	330412,30	2239827,63
н118	330413,85	2239826,33
н119	330407,61	2239819,41
н120	330400,35	2239814,84
н121	330393,23	2239822,47
н122	330377,55	2239806,55
н123	330379,34	2239793,48
н124	330381,57	2239783,28
н125	330209,94	2239543,95
н126	330202,44	2239546,33
н127	330195,10	2239535,12
н128	330195,83	2239527,08
н129	330150,03	2239459,69
н130	330142,18	2239448,73
н131	330137,96	2239449,34
н132	330115,78	2239413,62
н133	330078,43	2239360,21
н134	330071,90	2239365,11
н135	330043,28	2239328,17
н136	330051,49	2239321,40
н137	330009,35	2239262,83
н138	329945,76	2239173,48
н139	329930,59	2239158,75
н140	329929,33	2239158,35
н141	329913,01	2239167,94
н142	329902,49	2239160,94
н143	329900,25	2239157,64
н144	329898,18	2239139,39
н145	329860,56	2239087,27
н146	329883,11	2239101,80

						09/2021-ДПТ	Лист
Изм.	Кол. уч.	Лист	№ док.	Подп.	Дата		13

н147	329888,53	2239095,19
н148	329886,83	2239092,39
н149	329854,20	2239045,79
н150	329849,59	2239039,95
н151	329846,95	2239040,91
н152	329828,44	2239014,42
н153	329827,02	2239012,76
н154	329825,10	2239009,63
н155	329812,07	2238990,97
н156	329801,89	2238964,00
н157	329788,12	2238933,44
н158	329772,59	2238938,07
н159	329771,98	2238934,93
н160	329770,97	2238935,28
н161	329765,00	2238898,44
н162	329758,69	2238874,51
н163	329757,18	2238870,24
н164	329735,20	2238818,09
н165	329723,75	2238795,22
н166	329696,61	2238749,45
н167	329689,17	2238745,82
н168	329684,60	2238734,64
н169	329673,81	2238719,46
н170	329677,20	2238717,44
н171	329668,32	2238702,23
н172	329673,00	2238699,04
н173	329668,35	2238691,79
н174	329653,46	2238671,57
н175	329627,66	2238644,65
н176	329584,55	2238610,47
н177	329560,01	2238591,02
н178	329534,10	2238560,67
н179	329536,38	2238555,76
н180	329541,77	2238549,97
н181	329549,85	2238543,40
н182	329576,25	2238528,29
н183	329560,93	2238503,78
н184	329541,33	2238479,94
н185	329513,94	2238449,67
н186	329503,12	2238432,54
н187	329484,24	2238393,40
н188	329419,23	2238241,85
н189	329311,73	2238289,94
н190	329310,10	2238286,29
н191	329421,30	2238236,54
н192	329487,88	2238391,75
н193	329506,62	2238430,59
н194	329517,13	2238447,25

						09/2021-ДПТ	Лист
Изм.	Кол. уч.	Лист	№ док.	Подп.	Дата		14

н195	329544,35	2238477,32
н196	329564,18	2238501,44
н197	329581,85	2238529,70
н198	329552,12	2238546,71
н199	329544,51	2238552,90
н200	329538,36	2238559,50
н201	329564,98	2238590,68
н202	329630,35	2238641,67
н203	329656,53	2238668,99
н204	329671,64	2238689,52
н205	329678,47	2238700,15
н206	329673,66	2238703,43
н207	329680,64	2238715,39
н208	329692,42	2238708,37
н209	329680,35	2238685,69
н210	329672,84	2238664,70
н211	329619,01	2238572,71
н212	329634,48	2238562,89
н213	329620,47	2238548,89
н214	329609,92	2238526,09
н215	329612,93	2238523,09
н216	329587,89	2238467,81
н217	329591,53	2238466,16
н218	329603,72	2238493,06
н219	329614,51	2238488,77
н220	329550,16	2238343,54
н221	329565,48	2238336,32
н222	329564,63	2238334,44
н223	329567,34	2238333,21
н224	329551,91	2238298,17
н225	329570,79	2238291,71
н226	329585,01	2238285,05
н227	329593,08	2238302,90
н228	329589,44	2238304,55
н229	329583,04	2238290,39
н230	329572,29	2238295,42
н231	329557,33	2238300,54
н232	329570,98	2238331,56
н233	329571,46	2238331,34
н234	329572,26	2238333,12
н235	329599,50	2238320,29
н236	329595,90	2238311,25
н237	329594,10	2238311,79
н238	329592,80	2238307,75
н239	329598,56	2238305,77
н240	329605,35	2238321,19
н241	329604,39	2238321,75
н242	329604,61	2238322,30

						09/2021-ДПТ	Лист
							15
Изм.	Кол. уч.	Лист	№ док.	Подп.	Дата		

н243	329598,41	2238325,22
н244	329574,42	2238339,17
н245	329633,48	2238476,49
н246	329648,57	2238517,10
н247	329656,15	2238542,59
н248	329674,09	2238594,10
н249	329692,03	2238637,46
н250	329725,97	2238713,29
н251	329737,94	2238733,12
н252	329755,91	2238772,85
н253	329768,04	2238802,67
н254	329784,54	2238830,80
н255	329801,71	2238871,54
н256	329819,28	2238898,16
н257	329820,00	2238897,76
н258	329821,92	2238901,27
н259	329821,56	2238901,47
н260	329860,82	2238950,04
н261	329987,91	2239127,57
н262	329987,21	2239129,83
н263	329994,19	2239141,15
н264	329992,06	2239142,58
н265	330044,27	2239215,14
н266	330096,57	2239288,26
н267	330097,69	2239289,81
н268	330100,07	2239287,88
н269	330101,62	2239289,78
н270	330099,13	2239291,80
н271	330145,96	2239356,77
н272	330148,82	2239354,45
н273	330150,36	2239356,35
н274	330147,39	2239358,76
н275	330148,75	2239360,64
н276	330198,73	2239429,95
н277	330224,99	2239466,79
н278	330251,05	2239503,70
н279	330274,48	2239535,72
н280	330328,26	2239611,51
н281	330354,81	2239648,59
н282	330379,60	2239682,54
н283	330407,54	2239722,03
н284	330433,17	2239758,26
н285	330450,47	2239781,52
н286	330452,84	2239779,88
н287	330457,99	2239787,33
н288	330458,99	2239786,65
н289	330492,74	2239835,34
н290	330516,46	2239867,64

						09/2021-ДПТ	Лист
							16
Изм.	Кол. уч.	Лист	№ док.	Подп.	Дата		

н291	330519,93	2239864,75
н292	330527,80	2239875,53
н293	330533,56	2239872,24
н294	330560,87	2239922,69
н295	330573,61	2239941,45
н296	330588,45	2239945,58
н297	330669,22	2240054,37
н10	330663,38	2240060,74
Условный номер земельного участка		<u>/чзy1(1)</u>
Площадь земельного участка		<u>8562м²</u>
Обозначение характерных точек границы	Координаты, м	
	Х	Y
1	2	3
н298	331087,23	2239933,98
н299	331092,62	2239927,05
н300	331100,01	2239917,24
н301	331111,55	2239900,05
н302	331121,94	2239880,50
н303	331128,57	2239864,41
н304	331134,80	2239843,96
н305	331137,78	2239829,78
н306	331139,95	2239813,24
н307	331140,73	2239797,86
н308	331140,43	2239783,72
н309	331138,46	2239762,05
н310	331134,28	2239723,32
н311	331133,52	2239677,42
н312	331133,33	2239670,67
н313	331132,98	2239663,72
н314	331131,82	2239650,06
н315	331128,24	2239616,85
н316	331077,20	2239143,28
н317	331073,63	2239110,10
н318	331066,46	2239043,55
н319	331060,49	2239044,19
н320	331065,73	2239092,82
н321	331060,36	2239093,40
н322	331085,75	2239328,93
н323	331089,92	2239367,63
н324	331090,24	2239386,75
н325	331089,98	2239400,67
н326	331093,48	2239400,73
н327	331094,68	2239411,82
н328	331111,26	2239565,66
н329	331116,63	2239565,08
н330	331120,17	2239598,02

н331	331114,83	2239598,84
н332	331123,40	2239678,34
н333	331128,29	2239723,70
н334	331132,48	2239762,64
н335	331134,44	2239784,06
н336	331134,73	2239797,77
н337	331133,97	2239812,69
н338	331131,86	2239828,77
н339	331128,98	2239842,47
н340	331122,92	2239862,39
н341	331116,51	2239877,94
н342	331106,40	2239896,96
н343	331095,12	2239913,76
н344	331087,85	2239923,41
н345	331082,50	2239930,30
н298	331087,23	2239933,98
Условный номер земельного участка		/чзy4
Площадь земельного участка		17м ²
Обозначение характерных точек границы	Координаты, м	
	X	Y
1	2	3
н346	330788,45	2240129,76
н347	330788,34	2240128,86
н348	330799,76	2240130,27
н349	330799,08	2240132,34
н346	330788,45	2240129,76
Условный номер земельного участка		:3V1(4)
Площадь земельного участка		1,787м ²
Обозначение характерных точек границы	Координаты, м	
	X	Y
1	2	3
н23	330788,47	2240129,91
н346	330788,45	2240129,76
н349	330799,08	2240132,34
н24	330799,03	2240132,52
н23	330788,47	2240129,91
Условный номер земельного участка		:3V2(1)
Площадь земельного участка		28м ²
Обозначение характерных точек границы	Координаты, м	
	X	Y
1	2	3
н169	329673,81	2238719,46

н168	329684,60	2238734,64
н167	329689,17	2238745,82
н350	329688,59	2238745,54
н351	329682,77	2238734,40
н352	329673,52	2238719,63
н169	329673,81	2238719,46
Условный номер земельного участка		:3У2(2)
Площадь земельного участка		62м ²
Обозначение характерных точек границы	Координаты, м	
	X	Y
1	2	3
н114	330403,34	2239838,11
н113	330428,05	2239863,65
н353	330427,49	2239864,06
н354	330407,51	2239846,06
н355	330402,94	2239841,24
н114	330403,34	2239838,11
Условный номер земельного участка		:чзу2(3)
Площадь земельного участка		761м ²
Обозначение характерных точек границы	Координаты, м	
	X	Y
1	2	3
н87	330558,61	2239981,45
н86	330567,60	2239975,74
н85	330603,56	2240021,41
н356	330591,26	2240030,28
н357	330584,57	2240017,76
н358	330581,04	2240017,28
н359	330577,57	2240010,98
н87	330558,61	2239981,45
Условный номер земельного участка		:чзу2(2)
Площадь земельного участка		286м ²
Обозначение характерных точек границы	Координаты, м	
	X	Y
1	2	3
н75	330714,30	2240132,05
н360	330721,30	2240139,46
н361	330751,08	2240166,56
н362	330754,77	2240168,35
н363	330758,25	2240171,37
н364	330753,35	2240177,04
н365	330747,64	2240172,10

н366	330749,26	2240170,32
н367	330718,50	2240142,32
н77	330700,27	2240123,01
н76	330711,36	2240131,33
н75	330714,30	2240132,05
Условный номер земельного участка		:чзү2(1)
Площадь земельного участка		12м ²
Обозначение характерных точек границы	Координаты, м	
	X	Y
1	2	3
н74	330720,29	2240133,52
н73	330741,77	2240138,79
н731	330743,19	2240139,27
н732	330743,60	2240139,65
н368	330730,74	2240136,42
н360	330721,86	2240135,06
н74	330720,29	2240133,52
Условный номер земельного участка		:3У1(2)
Площадь земельного участка		0,247м ²
Обозначение характерных точек границы	Координаты, м	
	X	Y
1	2	3
н71	330791,33	2240151,64
н70	330794,32	2240152,13
н370	330793,31	2240152,13
н71	330791,33	2240151,64
Условный номер земельного участка		:3У1(3)
Площадь земельного участка		0,359м ²
Обозначение характерных точек границы		Координаты, м
	X	Y
1	2	3
н371	330743,19	2240139,27
н72	330746,20	2240140,31
н372	330743,60	2240139,65
н371	330743,19	2240139,27
Условный номер земельного участка		:3У1(1)
Площадь земельного участка		5,498м ²
Обозначение характерных	Координаты, м	

точек границы	Х	У
1	2	3
н69	330820,96	2240152,02
н68	330824,55	2240151,88
н1	330834,96	2240150,16
н9	330829,70	2240151,98
н69	330820,96	2240152,02
Условный номер земельного участка		:чзу1(1)
Площадь земельного участка		8562м ²
Обозначение характерных точек границы	Координаты, м	
	Х	У
1	2	3
н345	331082,50	2239930,30
н344	331087,85	2239923,41
н343	331095,12	2239913,76
н342	331106,40	2239896,96
н341	331116,51	2239877,94
н340	331122,92	2239862,39
н339	331128,98	2239842,47
н338	331131,86	2239828,77
н337	331133,97	2239812,69
н336	331134,73	2239797,77
н335	331134,44	2239784,06
н334	331132,48	2239762,64
н333	331128,29	2239723,70
н332	331123,40	2239678,34
н331	331114,83	2239598,84
н330	331120,17	2239598,02
н329	331116,63	2239565,08
н328	331111,26	2239565,66
н327	331094,68	2239411,82
н326	331093,48	2239400,73
н325	331089,98	2239400,67
н324	331090,24	2239386,75
н323	331089,92	2239367,63
н322	331085,75	2239328,93
н321	331060,36	2239093,40
н320	331065,73	2239092,82
н319	331060,49	2239044,19
н318	331066,46	2239043,55
н317	331073,63	2239110,10
н316	331077,20	2239143,28
н315	331128,24	2239616,85
н314	331131,82	2239650,06
н313	331132,98	2239663,72

н312	331133,33	2239670,67
н311	331133,52	2239677,42
н310	331134,28	2239723,32
н309	331138,46	2239762,05
н308	331140,43	2239783,72
н307	331140,73	2239797,86
н306	331139,95	2239813,24
н305	331137,78	2239829,78
н304	331134,80	2239843,96
н303	331128,57	2239864,41
н302	331121,94	2239880,50
н301	331111,55	2239900,05
н300	331100,01	2239917,24
н299	331092,62	2239927,05
н298	331087,23	2239933,98
н345	331082,50	2239930,30

2. СВЕДЕНИЯ О ГРАНИЦАХ ТЕРРИТОРИИ, ПРИМЕНИТЕЛЬНО К КОТОРОЙ ОСУЩЕСТВЛЯЕТСЯ ПОДГОТОВКА ПРОЕКТА МЕЖЕВАНИЯ, СОДЕРЖАЩИЕ ПЕРЕЧЕНЬ КООРДИНАТ ХАРАКТЕРНЫХ ТОЧЕК ТАКИХ ГРАНИЦ В СИСТЕМЕ КООРДИНАТ, ИСПОЛЬЗУЕМОЙ ДЛЯ ВЕДЕНИЯ ЕГРН

Обозначение характерных точек границы	Координаты, м	
	Х	У
1	2	3
<i>Контур 1</i>		
н1	330663,38	2240060,74
н2	330663,86	2240061,27
н3	330679,81	2240078,35
н4	330693,27	2240091,07
н5	330706,30	2240101,47
н6	330716,81	2240108,65
н7	330727,87	2240115,19
н8	330737,66	2240120,21
н9	330748,02	2240124,80
н10	330757,89	2240128,53
н11	330768,05	2240131,76
н12	330778,85	2240134,54
н13	330789,29	2240136,58
н14	330788,47	2240129,91

н15	330788,45	2240129,76
н16	330788,34	2240128,86
н17	330799,76	2240130,27
н18	330799,08	2240132,34
н19	330799,03	2240132,52
н20	330797,33	2240137,70
н21	330805,56	2240138,72
н22	330821,09	2240139,45
н23	330832,55	2240139,21
н24	330844,12	2240138,28
н25	330861,34	2240135,61
н26	330878,64	2240131,32
н27	330890,26	2240127,47
н28	330901,83	2240122,82
н29	330913,33	2240117,32
н30	330924,67	2240110,95
н31	330935,24	2240104,07
н32	330945,43	2240096,47
н33	330956,39	2240087,05
н34	330967,14	2240076,31
н35	330979,64	2240061,87
н36	330992,08	2240046,16
н37	330996,79	2240049,89
н38	330984,26	2240065,70
н39	330971,54	2240080,40
н40	330960,47	2240091,45
н41	330949,19	2240101,15
н42	330938,68	2240109,00
н43	330927,78	2240116,08
н44	330916,09	2240122,65
н45	330904,25	2240128,32
н46	330892,32	2240133,11
н47	330880,31	2240137,09
н48	330862,53	2240141,50
н49	330844,83	2240144,24
н50	330832,86	2240145,20
н51	330821,02	2240145,46
н52	330805,04	2240144,70
н53	330796,41	2240143,63
н54	330796,37	2240143,81
н55	330795,82	2240148,12
н56	330839,22	2240147,94
н57	330857,12	2240146,28
н58	330876,53	2240141,29
н59	330877,59	2240143,04
н60	330898,18	2240177,07
н61	330894,77	2240179,17
н62	330874,74	2240146,05

						09/2021-ДПТ	Лист
Изм.	Кол. уч.	Лист	№ док.	Подп.	Дата		23

н63	330863,07	2240149,75
н64	330839,41	2240151,94
н65	330829,70	2240151,98
н66	330824,55	2240151,88
н67	330820,96	2240152,02
н68	330794,32	2240152,13
н69	330791,33	2240151,64
н70	330746,20	2240140,31
н71	330730,74	2240136,42
н72	330721,86	2240135,06
н73	330720,29	2240133,52
н74	330714,30	2240132,05
н75	330721,30	2240139,46
н76	330751,08	2240166,56
н77	330754,77	2240168,35
н78	330758,25	2240171,37
н79	330753,35	2240177,04
н80	330747,64	2240172,10
н81	330749,26	2240170,32
н82	330718,50	2240142,32
н83	330700,27	2240123,01
н84	330691,09	2240113,29
н85	330674,89	2240093,31
н86	330660,95	2240077,94
н87	330635,97	2240046,52
н88	330619,66	2240023,83
н89	330617,47	2240025,33
н90	330610,75	2240016,23
н91	330603,56	2240021,41
н92	330591,26	2240030,28
н93	330584,57	2240017,76
н94	330581,04	2240017,28
н95	330577,57	2240010,98
н96	330558,61	2239981,45
н97	330554,21	2239974,60
н98	330554,13	2239973,13
н99	330545,42	2239960,03
н100	330548,22	2239957,54
н101	330538,61	2239943,84
н102	330531,41	2239948,76
н103	330528,59	2239944,63
н104	330532,76	2239941,79
н105	330529,93	2239938,78
н106	330526,38	2239941,51
н107	330521,28	2239934,42
н108	330524,16	2239932,32
н109	330518,41	2239924,56
н110	330509,39	2239932,70

						09/2021-ДПТ	Лист
Изм.	Кол. уч.	Лист	№ док.	Подп.	Дата		24

н111	330502,50	2239925,07
н112	330499,62	2239927,56
н113	330514,51	2239944,67
н114	330511,49	2239947,30
н115	330493,97	2239927,16
н116	330499,78	2239922,10
н117	330494,65	2239916,37
н118	330500,04	2239911,50
н119	330439,54	2239857,28
н120	330433,20	2239861,51
н121	330432,33	2239860,48
н122	330428,05	2239863,65
н123	330427,49	2239864,06
н124	330407,51	2239846,06
н125	330402,94	2239841,24
н126	330403,34	2239838,11
н127	330403,63	2239835,94
н128	330414,88	2239830,69
н129	330412,30	2239827,63
н130	330413,85	2239826,33
н131	330407,61	2239819,41
н132	330400,35	2239814,84
н133	330393,23	2239822,47
н134	330377,55	2239806,55
н135	330379,34	2239793,48
н136	330381,57	2239783,28
н137	330209,94	2239543,95
н138	330202,44	2239546,33
н139	330195,10	2239535,12
н140	330195,83	2239527,08
н141	330150,03	2239459,69
н142	330142,18	2239448,73
н143	330137,96	2239449,34
н144	330115,78	2239413,62
н145	330078,43	2239360,21
н146	330071,90	2239365,11
н147	330043,28	2239328,17
н148	330051,49	2239321,40
н149	330009,35	2239262,83
н150	329945,76	2239173,48
н151	329930,59	2239158,75
н152	329929,33	2239158,35
н153	329913,01	2239167,94
н154	329902,49	2239160,94
н155	329900,25	2239157,64
н156	329898,18	2239139,39
н157	329860,56	2239087,27
н158	329883,11	2239101,80

						09/2021-ДПТ	Лист
							25
Изм.	Кол. уч.	Лист	№ док.	Подп.	Дата		

н159	329888,53	2239095,19
н160	329886,83	2239092,39
н161	329854,20	2239045,79
н162	329849,59	2239039,95
н163	329846,95	2239040,91
н164	329828,44	2239014,42
н165	329827,02	2239012,76
н166	329825,10	2239009,63
н167	329812,07	2238990,97
н168	329801,89	2238964,00
н169	329788,12	2238933,44
н170	329772,59	2238938,07
н171	329771,98	2238934,93
н172	329770,97	2238935,28
н173	329765,00	2238898,44
н174	329758,69	2238874,51
н175	329757,18	2238870,24
н176	329735,20	2238818,09
н177	329723,75	2238795,22
н178	329696,61	2238749,45
н179	329689,17	2238745,82
н180	329688,59	2238745,54
н181	329682,77	2238734,40
н182	329673,52	2238719,63
н183	329673,81	2238719,46
н184	329677,20	2238717,44
н185	329668,32	2238702,23
н186	329673,00	2238699,04
н187	329668,35	2238691,79
н188	329653,46	2238671,57
н189	329627,66	2238644,65
н190	329584,55	2238610,47
н191	329560,01	2238591,02
н192	329534,10	2238560,67
н193	329536,38	2238555,76
н194	329541,77	2238549,97
н195	329549,85	2238543,40
н196	329576,25	2238528,29
н197	329560,93	2238503,78
н198	329541,33	2238479,94
н199	329513,94	2238449,67
н200	329503,12	2238432,54
н201	329484,24	2238393,40
н202	329419,23	2238241,85
н203	329311,73	2238289,94
н204	329310,10	2238286,29
н205	329421,30	2238236,54
н206	329487,88	2238391,75

						09/2021-ДПТ	Лист
							26
Изм.	Кол. уч.	Лист	№ док.	Подп.	Дата		

н207	329506,62	2238430,59
н208	329517,13	2238447,25
н209	329544,35	2238477,32
н210	329564,18	2238501,44
н211	329581,85	2238529,70
н212	329552,12	2238546,71
н213	329544,51	2238552,90
н214	329538,36	2238559,50
н215	329564,98	2238590,68
н216	329630,35	2238641,67
н217	329656,53	2238668,99
н218	329671,64	2238689,52
н219	329678,47	2238700,15
н220	329673,66	2238703,43
н221	329680,64	2238715,39
н222	329692,42	2238708,37
н223	329680,35	2238685,69
н224	329672,84	2238664,70
н225	329619,01	2238572,71
н226	329634,48	2238562,89
н227	329620,47	2238548,89
н228	329609,92	2238526,09
н229	329612,93	2238523,09
н230	329587,89	2238467,81
н231	329591,53	2238466,16
н232	329603,72	2238493,06
н233	329614,51	2238488,77
н234	329550,16	2238343,54
н235	329565,48	2238336,32
н236	329564,63	2238334,44
н237	329567,34	2238333,21
н238	329551,91	2238298,17
н239	329570,79	2238291,71
н240	329585,01	2238285,05
н241	329593,08	2238302,90
н242	329589,44	2238304,55
н243	329583,04	2238290,39
н244	329572,29	2238295,42
н245	329557,33	2238300,54
н246	329570,98	2238331,56
н247	329571,46	2238331,34
н248	329572,26	2238333,12
н249	329599,50	2238320,29
н250	329595,90	2238311,25
н251	329594,10	2238311,79
н252	329592,80	2238307,75
н253	329598,56	2238305,77
н254	329605,35	2238321,19

						09/2021-ДПТ	Лист
							27
Изм.	Кол. уч.	Лист	№ док.	Подп.	Дата		

н255	329604,39	2238321,75
н256	329604,61	2238322,30
н257	329598,41	2238325,22
н258	329574,42	2238339,17
н259	329633,48	2238476,49
н260	329648,57	2238517,10
н261	329656,15	2238542,59
н262	329674,09	2238594,10
н263	329692,03	2238637,46
н264	329725,97	2238713,29
н265	329737,94	2238733,12
н266	329755,91	2238772,85
н267	329768,04	2238802,67
н268	329784,54	2238830,80
н269	329801,71	2238871,54
н270	329819,28	2238898,16
н271	329820,00	2238897,76
н272	329821,92	2238901,27
н273	329821,56	2238901,47
н274	329860,82	2238950,04
н275	329987,91	2239127,57
н276	329987,21	2239129,83
н277	329994,19	2239141,15
н278	329992,06	2239142,58
н279	330044,27	2239215,14
н280	330096,57	2239288,26
н281	330097,69	2239289,81
н282	330100,07	2239287,88
н283	330101,62	2239289,78
н284	330099,13	2239291,80
н285	330145,96	2239356,77
н286	330148,82	2239354,45
н287	330150,36	2239356,35
н288	330147,39	2239358,76
н289	330148,75	2239360,64
н290	330198,73	2239429,95
н291	330224,99	2239466,79
н292	330251,05	2239503,70
н293	330274,48	2239535,72
н294	330328,26	2239611,51
н295	330354,81	2239648,59
н296	330379,60	2239682,54
н297	330407,54	2239722,03
н298	330433,17	2239758,26
н299	330450,47	2239781,52
н300	330452,84	2239779,88
н301	330457,99	2239787,33
н302	330458,99	2239786,65

						09/2021-ДПТ	Лист
							28
Изм.	Кол. уч.	Лист	№ док.	Подп.	Дата		

н303	330492,74	2239835,34
н304	330516,46	2239867,64
н305	330519,93	2239864,75
н306	330527,80	2239875,53
н307	330533,56	2239872,24
н308	330560,87	2239922,69
н309	330573,61	2239941,45
н310	330588,45	2239945,58
н311	330669,22	2240054,37
н1	330663,38	2240060,74
Контур 2		
н312	331087,23	2239933,98
н313	331092,62	2239927,05
н314	331100,01	2239917,24
н315	331111,55	2239900,05
н316	331121,94	2239880,50
н317	331128,57	2239864,41
н318	331134,80	2239843,96
н319	331137,78	2239829,78
н320	331139,95	2239813,24
н321	331140,73	2239797,86
н322	331140,43	2239783,72
н323	331138,46	2239762,05
н324	331134,28	2239723,32
н325	331133,52	2239677,42
н326	331133,33	2239670,67
н327	331132,98	2239663,72
н328	331131,82	2239650,06
н329	331128,24	2239616,85
н330	331077,20	2239143,28
н331	331073,63	2239110,10
н332	331066,46	2239043,55
н333	331060,49	2239044,19
н334	331065,73	2239092,82
н335	331060,36	2239093,40
н336	331085,75	2239328,93
н337	331089,92	2239367,63
н338	331090,24	2239386,75
н339	331089,98	2239400,67
н340	331093,48	2239400,73
н341	331094,68	2239411,82
н342	331111,26	2239565,66
н343	331116,63	2239565,08
н344	331120,17	2239598,02
н345	331114,83	2239598,84
н346	331123,40	2239678,34
н347	331128,29	2239723,70
н348	331132,48	2239762,64

						09/2021-ДПТ	Лист
							29
Изм.	Кол. уч.	Лист	№ док.	Подп.	Дата		

н349	331134,44	2239784,06
н350	331134,73	2239797,77
н351	331133,97	2239812,69
н352	331131,86	2239828,77
н353	331128,98	2239842,47
н354	331122,92	2239862,39
н355	331116,51	2239877,94
н356	331106,40	2239896,96
н357	331095,12	2239913,76
н358	331087,85	2239923,41
н359	331082,50	2239930,30
н312	331087,23	2239933,98

3. ВИД РАЗРЕШЕННОГО ИСПОЛЬЗОВАНИЯ ОБРАЗУЕМЫХ ЗЕМЕЛЬНЫХ УЧАСТКОВ, ПРЕДНАЗНАЧЕННЫХ ДЛЯ РАЗМЕЩЕНИЯ ЛИНЕЙНЫХ ОБЪЕКТОВ И ОБЪЕКТОВ КАПИТАЛЬНОГО СТРОИТЕЛЬСТВА, ПРОЕКТИРУЕМЫХ В СОСТАВЕ ЛИНЕЙНОГО ОБЪЕКТА, А ТАКЖЕ СУЩЕСТВУЮЩИХ ЗЕМЕЛЬНЫХ УЧАСТКОВ, ЗАНЯТЫХ ЛИНЕЙНЫМИ ОБЪЕКТАМИ И ОБЪЕКТАМИ КАПИТАЛЬНОГО СТРОИТЕЛЬСТВА, ВХОДЯЩИМИ В СОСТАВ ЛИНЕЙНЫХ ОБЪЕКТОВ, В СООТВЕТСТВИИ С ПРОЕКТОМ ПЛАНИРОВКИ ТЕРРИТОРИИ

В границах проекта межевания отсутствуют лесные участки.